


Izkopējums no Stopiņu novada teritorijas plānojuma funkcionālā zonējuma kartes

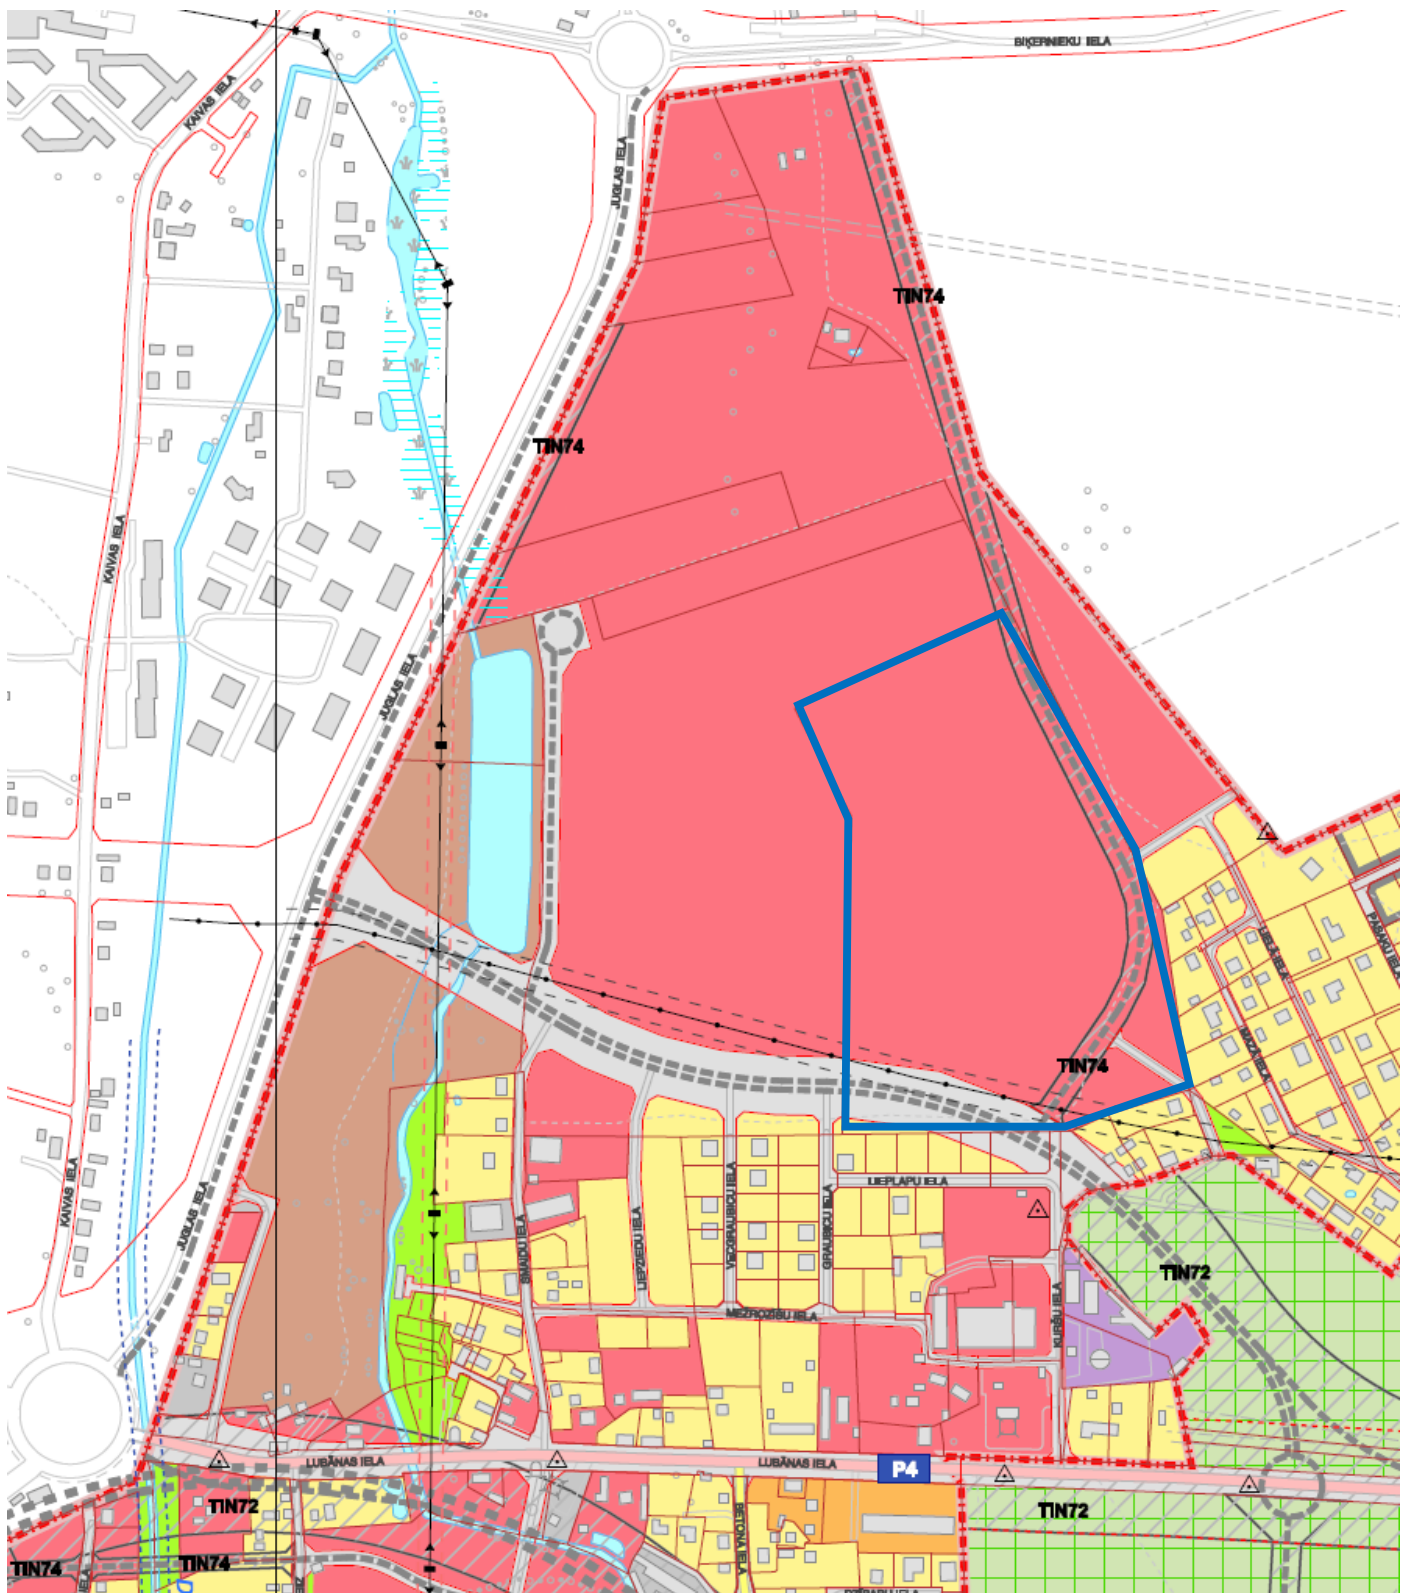

Apzīmējumi:

Funkcionālās zonas

- Publiskās apbūves teritorija (P)
- Savrupmāju apbūves teritorija (DzS)
- Transporta infrastruktūras teritorija (TR)



Teritorijas ar īpašiem noteikumiem



Īpašums "Smaidas", zemes vienības kad.apz. 80960020133

Ar Stopiņu novada Teritorijas plānojumu un Apbūves noteikumiem var Valsts vienotajā ģeotelpiskās informācijas portālā [www.geolatvija.lv https://geolatvija.lv/geo/tapis3#document_6293](https://geolatvija.lv/geo/tapis3#document_6293)