



# SARKANO LĪNIJU GROZĪJUMI LOKĀLPLĀNOJUMA TERITORIJAI 2.2. ULBROKAS CIEMA DĀRZKOPĪBAS TERITORIJĀ

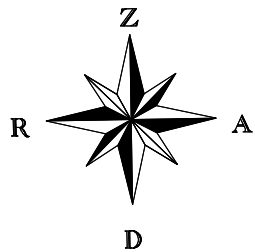

M 1:2000

APZĪMĒJUMI	NOSAUKUMS
---	LOKĀLPLĀNOJUMA TERITORIJAS ROBEŽA
---	ZEMES VIENĪBAS ROBEŽA
80960030745	ZEMES VIENĪBAS KADASTRA APZĪMĒJUMS
---	IELA SARKANAJĀS LĪNIJĀS
✕	LIKVIDĒJAMĀ IELAS SARKANĀ LĪNIJA
---	PLĀNOTĀ SARKANĀ LĪNIJA
□	APBŪVE
ULBROKA	CIEMA NOSAUKUMS
▨	NO JAUNA IZBŪVĒJAMA IELA
---	ESOŠS CEĻA SERVITŪTS
61 16	IELAS ŠĶĒRSPROFILA VIETA
10	ESOŠS TERITORIJAS RELJEFS (M)
9	

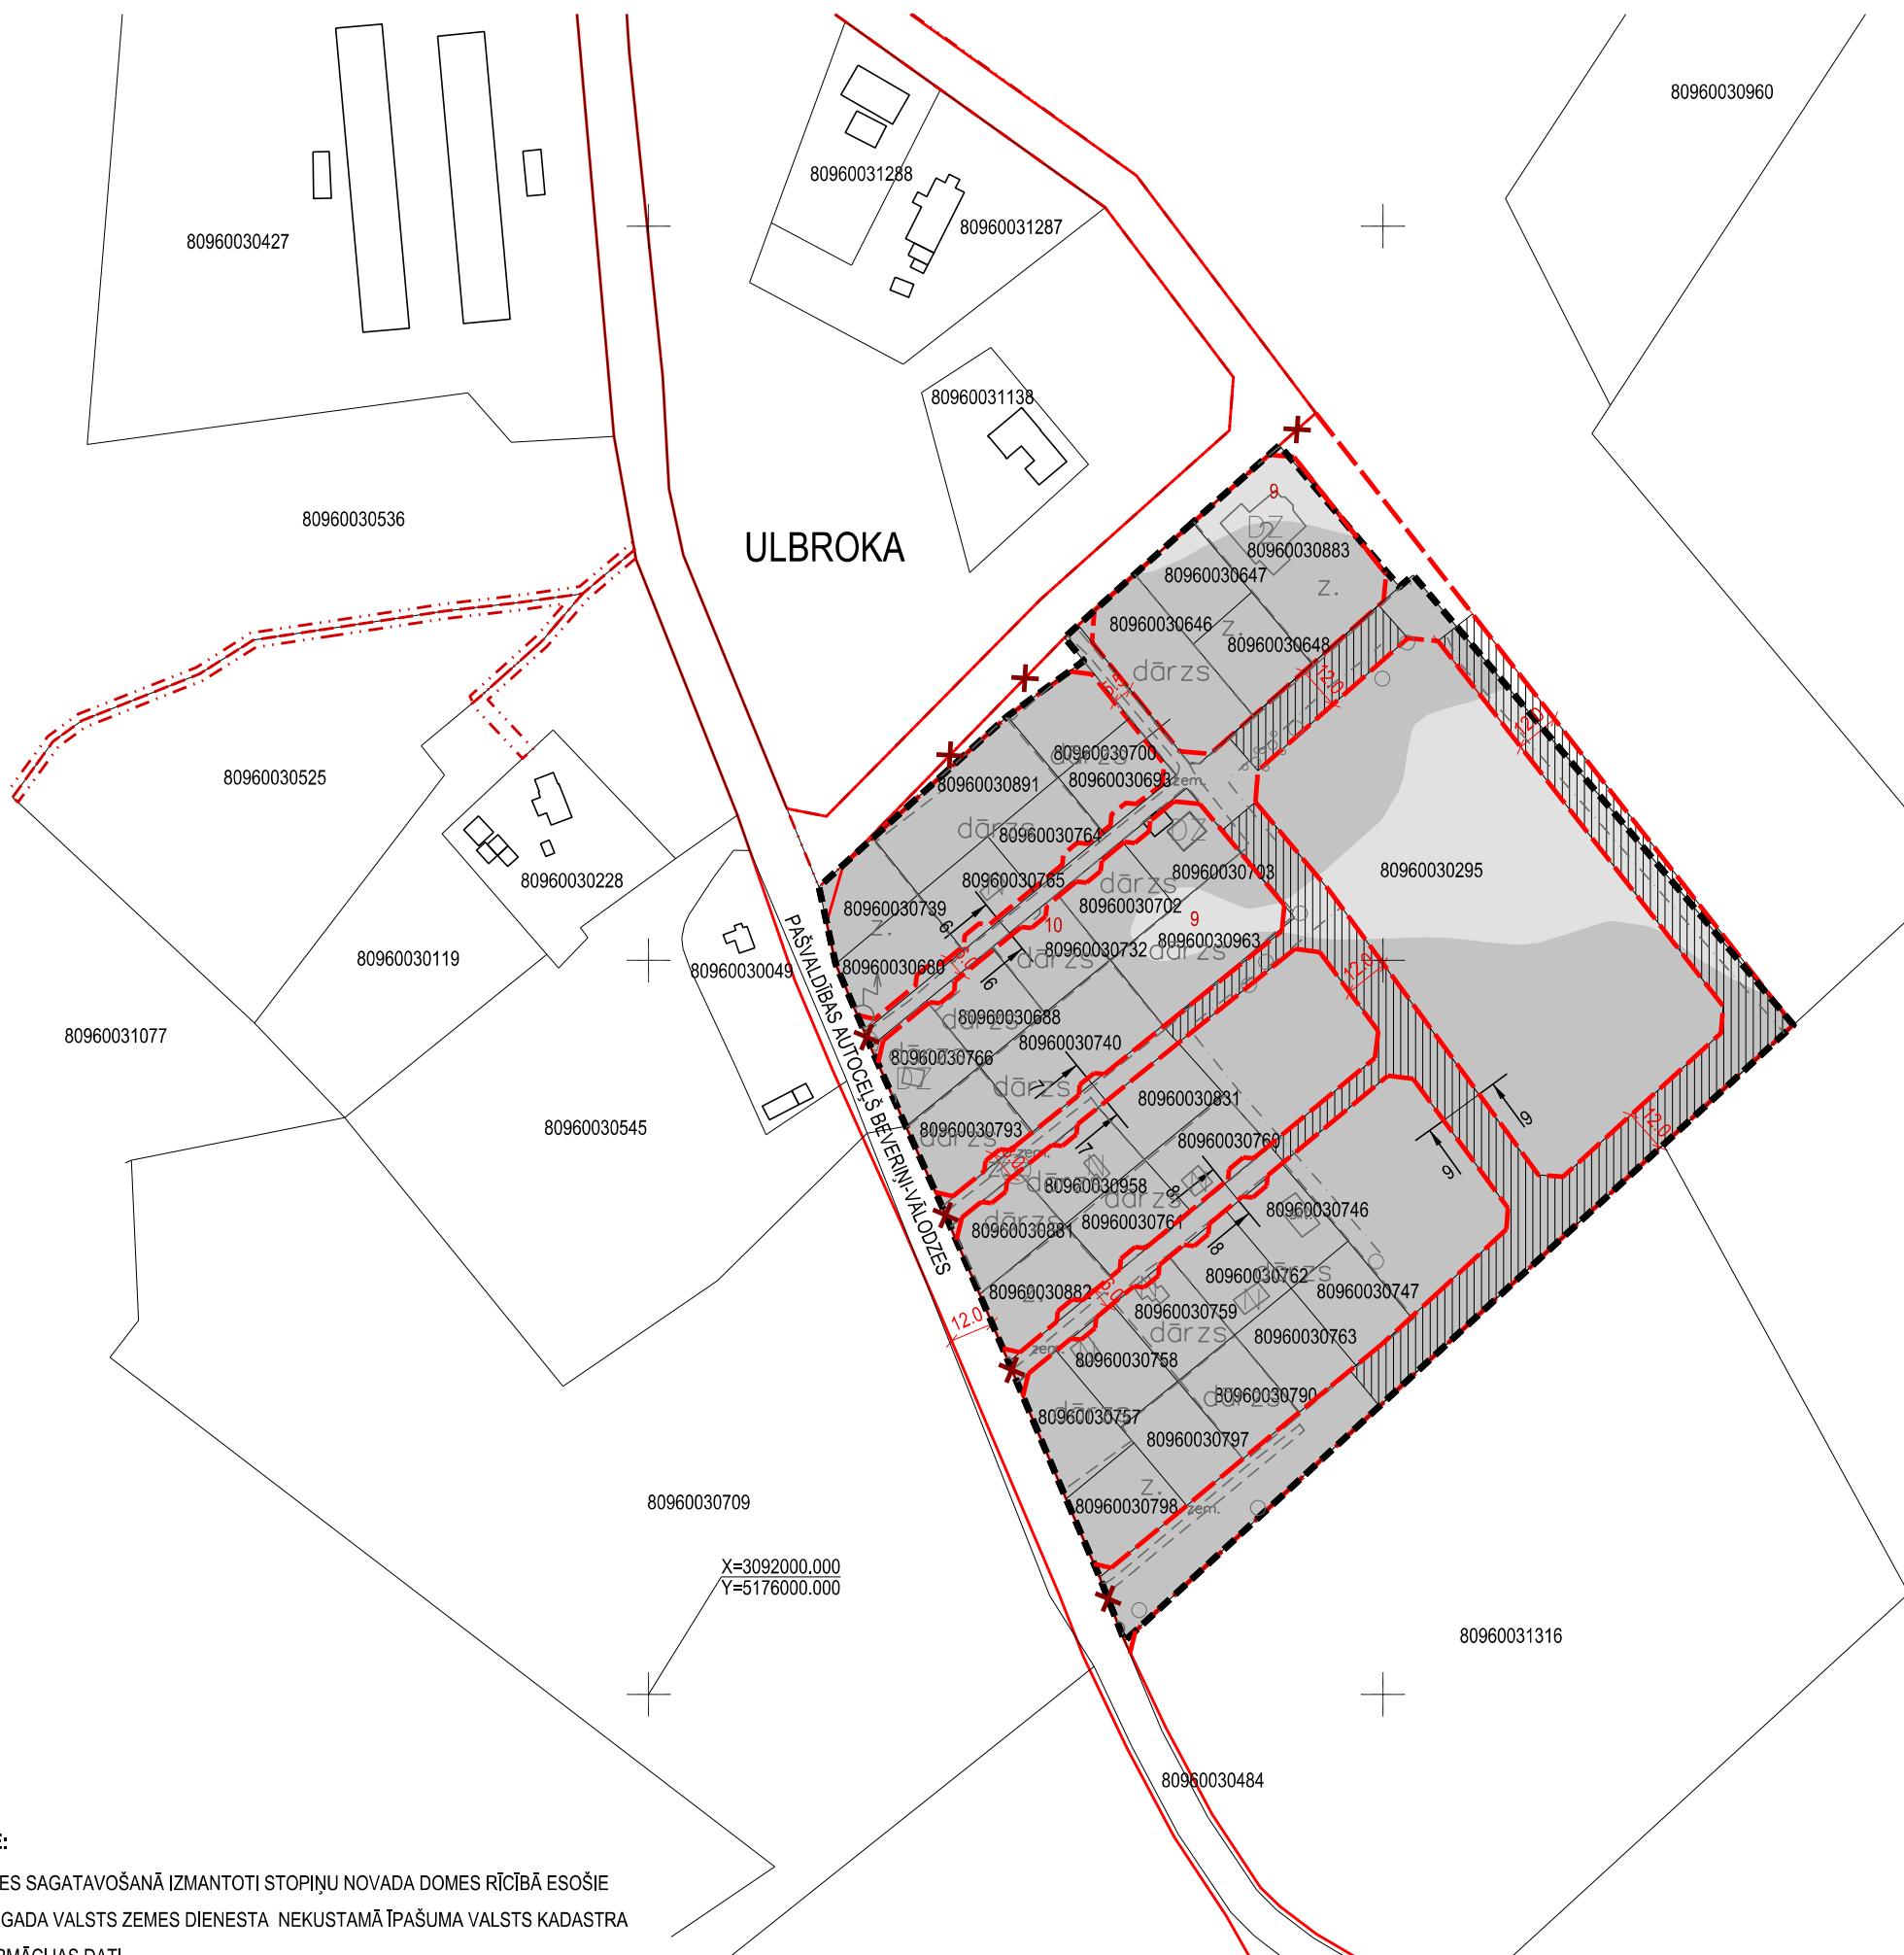

**PIEZĪME:**

- KARTES SAGATAVOŠANĀ IZMANTOTI STOPIŅU NOVADA DOMES RĪCĪBĀ ESOŠIE 2015. GADA VALSTS ZEMES DIENESTA NEKUSTAMĀ ĪPAŠUMA VALSTS KADASTRA INFORMĀCIJAS DATI.
- KARTES VIZUĀLAJĀ NOFORMĒŠANĀ IZMANTOTI STOPIŅU NOVADA DOMES RĪCĪBĀ ESOŠIE KARTOGRAFĪSKIE, T. SK. RELJEFA, DATI, KAS NODOTI SIA "METRUM" 2014. GADA 2. DECEMBRĪ.
- IELU ŠĶĒRSPROFILUS SKATĪT LOKĀLPLĀNOJUMA GRAFISKĀS DAĻAS LAPĀS NR. 15 UN 16

TĒLPISKĀS PLĀNOŠANAS NOZARE		Pasūtītjums	LOKĀLPLĀNOJUMS		METRUM	
Izstrādes vadītāja	Sertifikāta nr.10-796 M.Kalvāne	2015	Dreilīņu, Dzidriņu, Līču, Rumbulas, Ulbrokas, Upesleju un Vālodzes ciemu daļām Stopiņu novadā		SIA "METRUM", reģ.Nr.40003388748 Ģertrūdes iela 47-3, Rīga, LV-1011 tālr.80008100, e-pasts: metrum@metrum.lv	
Kartogrāfe	S.Grase	2015	Pasūtītājs	STOPIŅU NOVADA DOME	LKS-92 TM mēroga koeficients 0.9996	
			Līguma nr.	90 - 14 - 00019	Stadija	Projekts (pilnveidotā redakcija)
Kartogrāfiskā pamatne - 2014. gadā LĢIA sagatavotā topogrāfiskā karte mērogā M 1 : 5000			Lapas nosaukums	SARKANO LĪNIJU GROZĪJUMI LOKĀLPLĀNOJUMA TERITORIJAI 2.2. ULBROKAS CIEMA DĀRZKOPĪBAS TERITORIJĀ	Mērogs	Lapa Lapu skaits
					M 1 : 2000	13 51

