


SARKANO LĪNIJU GROZĪJUMI LOKĀLPLĀNOJUMA TERITORIJAI NR. 4.1.  
 DZIDRIŅU CIEMĀ (PIEKŪNU IELA, DĀRZA IELA, ZARU IELA)

M 1:2000

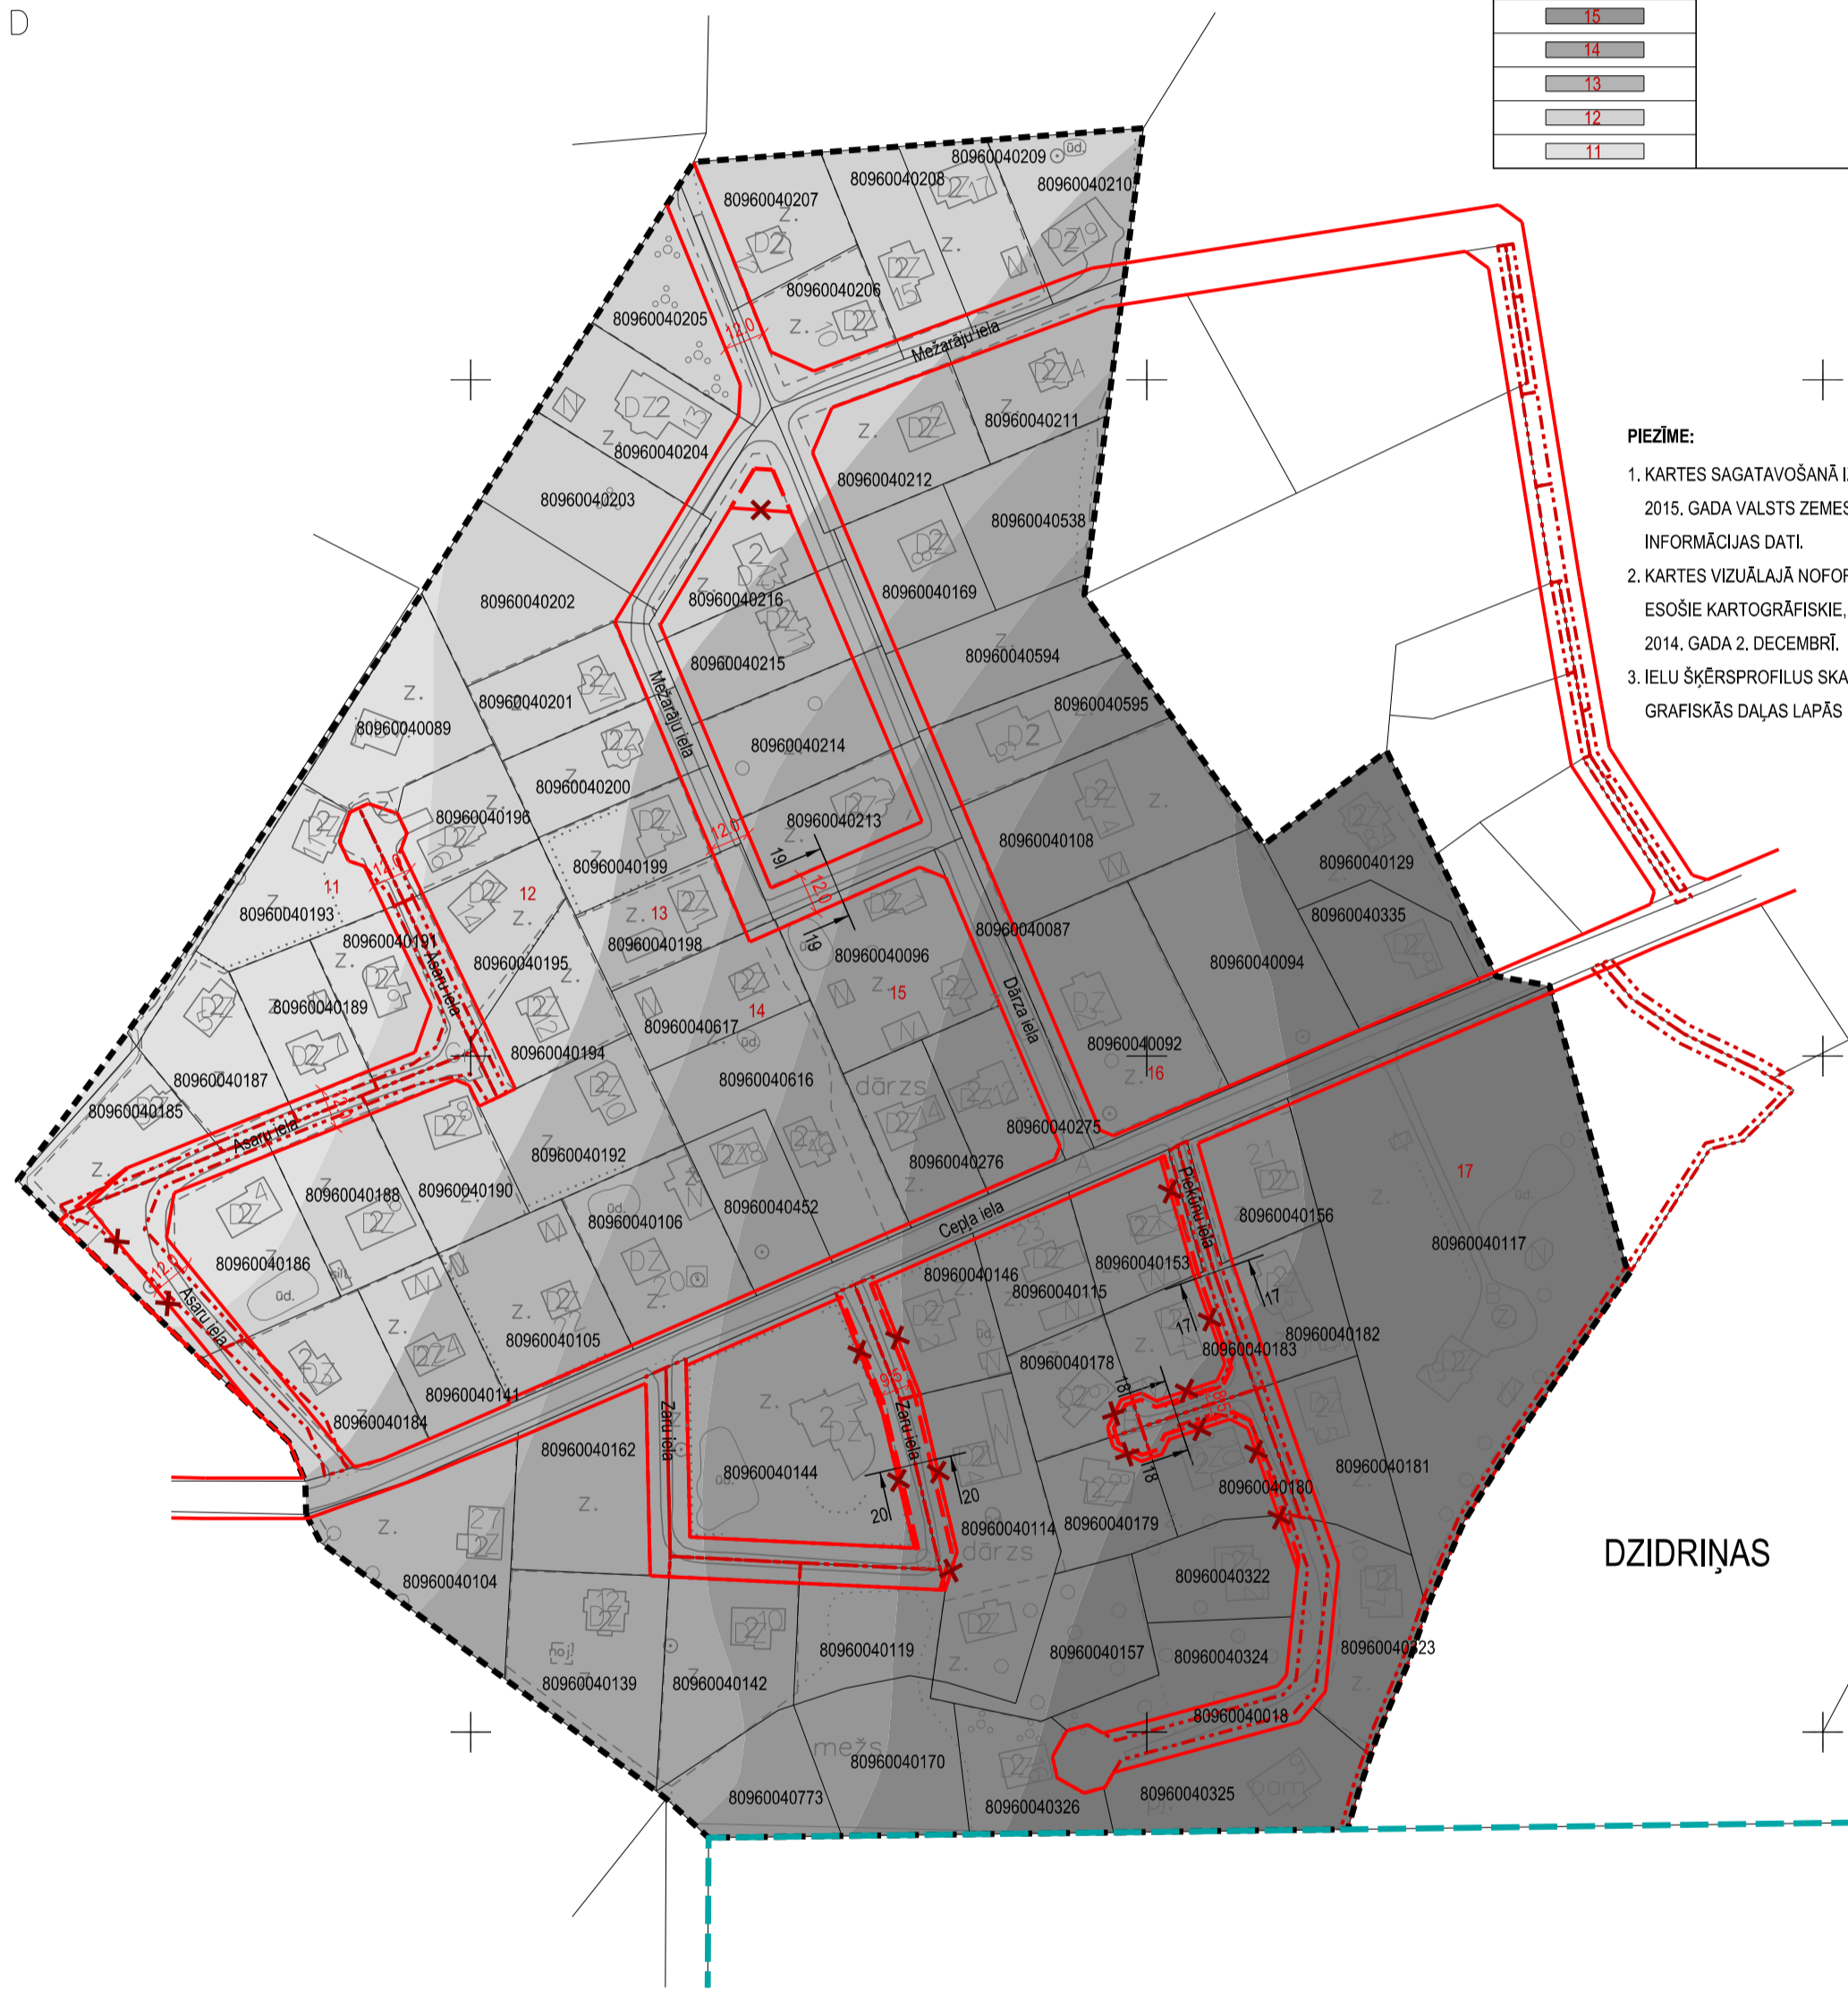

APZĪMĒJUMI	NOSAUKUMS
---	LOKĀLPLĀNOJUMA TERITORIJAS ROBEŽA
---	ZEMES VIENĪBAS ROBEŽA
80960040208	ZEMES VIENĪBAS KADASTRA APZĪMĒJUMS
---	IELA SARKANAJĀS LĪNIJĀS
---	PLĀNOTĀ IELAS SARKANĀ LĪNIJA
---	LIKVIDĒJAMĀ IELAS SARKANĀ LĪNIJA
---	APBŪVE
---	CIEMA ROBEŽA
---	ESOŠS CEĻA SERVITŪTS
---	CIEMA NOSAUKUMS
---	IELAS ŠĶĒRSPROFILA VIETA
17	ESOŠS TERITORIJAS RELJEFS (M)
16	
15	
14	
13	
12	
11	



**PIEZĪME:**

- KARTES SAGATAVOŠANĀ IZMANTOTI STOPIŅU NOVADA DOMES RĪCĪBĀ ESOŠIE 2015. GADA VALSTS ZEMES DIENESTA NEKUSTAMĀ ĪPAŠUMA VALSTS KADASTRA INFORMĀCIJAS DATI.
- KARTES VIZUĀLĀJĀ NOFORMEŠANĀ IZMANTOTI STOPIŅU NOVADA DOMES RĪCĪBĀ ESOŠIE KARTOGRAFISKIE, T. SK. RELJEFA, DATI, KAS NODOTI SIA "METRUM" 2014. GADA 2. DECEMBRĪ.
- IELU ŠĶĒRSPROFILUS SKATĪT LOKĀLPLĀNOJUMA GRAFISKĀS DAĻAS LAPĀS NR. 26, 27, 28 UN 29.

DZIDRIŅAS

X=3104000.000  
Y=5198000.000



TĒLPISKĀS PLĀNOŠANAS NOZARE		Pasūtītājs	LOKĀLPLĀNOJUMS		METRUM		
Izstrādes vadītāja	Sertifikāta nr.10-796 M.Kalvāne	2015	Pasūtītājs	Dzidriņu, Dzidriņu, Līču, Rumbulas, Ulbrokas, Upesleju un Vāldzdes ciemu daļām	SIA "METRUM", reģ.Nr.4000338748		
Kartogrāfe	S.Grāse	2015		STOPIŅU NOVADA DOME	Ģeotrūdes iela 47-3, Rīga, LV-1011		
			Līguma nr.	90 - 14 - 00019	LKS-92 TM	mēroga koeficients 0.9996	
			Lapas nosaukums	SARKANO LĪNIJU GROZĪJUMI LOKĀLPLĀNOJUMA TERITORIJAI NR. 4.1. DZIDRIŅU CIEMĀ (PIEKŪNU IELA, DĀRZA IELA, ZARU IELA)	Stadija	Projekts (pilnveidotā redakcija)	
					Mērogs	Lapa	Lapu skaits
					M 1 : 2000	24	51