

SARKANO LĪNIJU GROZĪJUMI LOKĀLPLĀNOJUMA TERITORIJAI NR. 5.1. LĪČU CIEMĀ (KOKNEŠU IELA)





M 1:2000

APZĪMĒJUMI	NOSAUKUMS
---	LOKĀLPLĀNOJUMA TERITORIJAS ROBEŽA
---	ZEMES VIENĪBAS ROBEŽA
80960010440	ZEMES VIENĪBAS KADASTRA APZĪMĒJUMS
---	IELA SARKANAJĀS LĪNIJĀS
✗	LIKVIDĒJAMA IELAS SARKANĀ LĪNIJA
---	PLĀNOTĀ IELAS SARKANĀ LĪNIJA
□	APBŪVE
---	CIEMA ROBEŽA
---	LĪČI
▨	PLĀNOTAIS CEĻA SERVITŪTS
---	ESOŠS CEĻA SERVITŪTS
11	ESOŠS TERITORIJAS RELJEFS (M)
10	
9	
8	
7	
↑	NOBRAUKTUVE / PIESLĒGUMS PIE VALSTS AUTOCEĻA

PIEZĪME:

- KARTES SAGATAVOŠANĀ IZMANTOTI STOPIŅU NOVADA DOMES RĪCĪBĀ ESOŠIE 2015. GADA VALSTS ZEMES DIENESTA NEKUSTAMĀ ĪPAŠUMA VALSTS KADASTRA INFORMĀCIJAS DATI.
- KARTES VIZUĀLAJĀ NOFORMĒŠANĀ IZMANTOTI STOPIŅU NOVADA DOMES RĪCĪBĀ ESOŠIE KARTOGRĀFISKIE, T. SK. RELJEFA, DATI, KAS NODOTI SIA "METRUM" 2014. GADA 2. DECEMBRĪ.
- IELU ŠĶĒRSPROFILUS SKATĪT LOKĀLPLĀNOJUMA GRAFISKĀS DAĻAS LAPĀ NR.

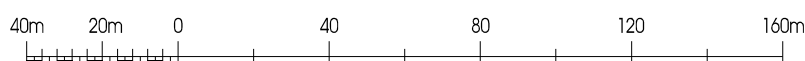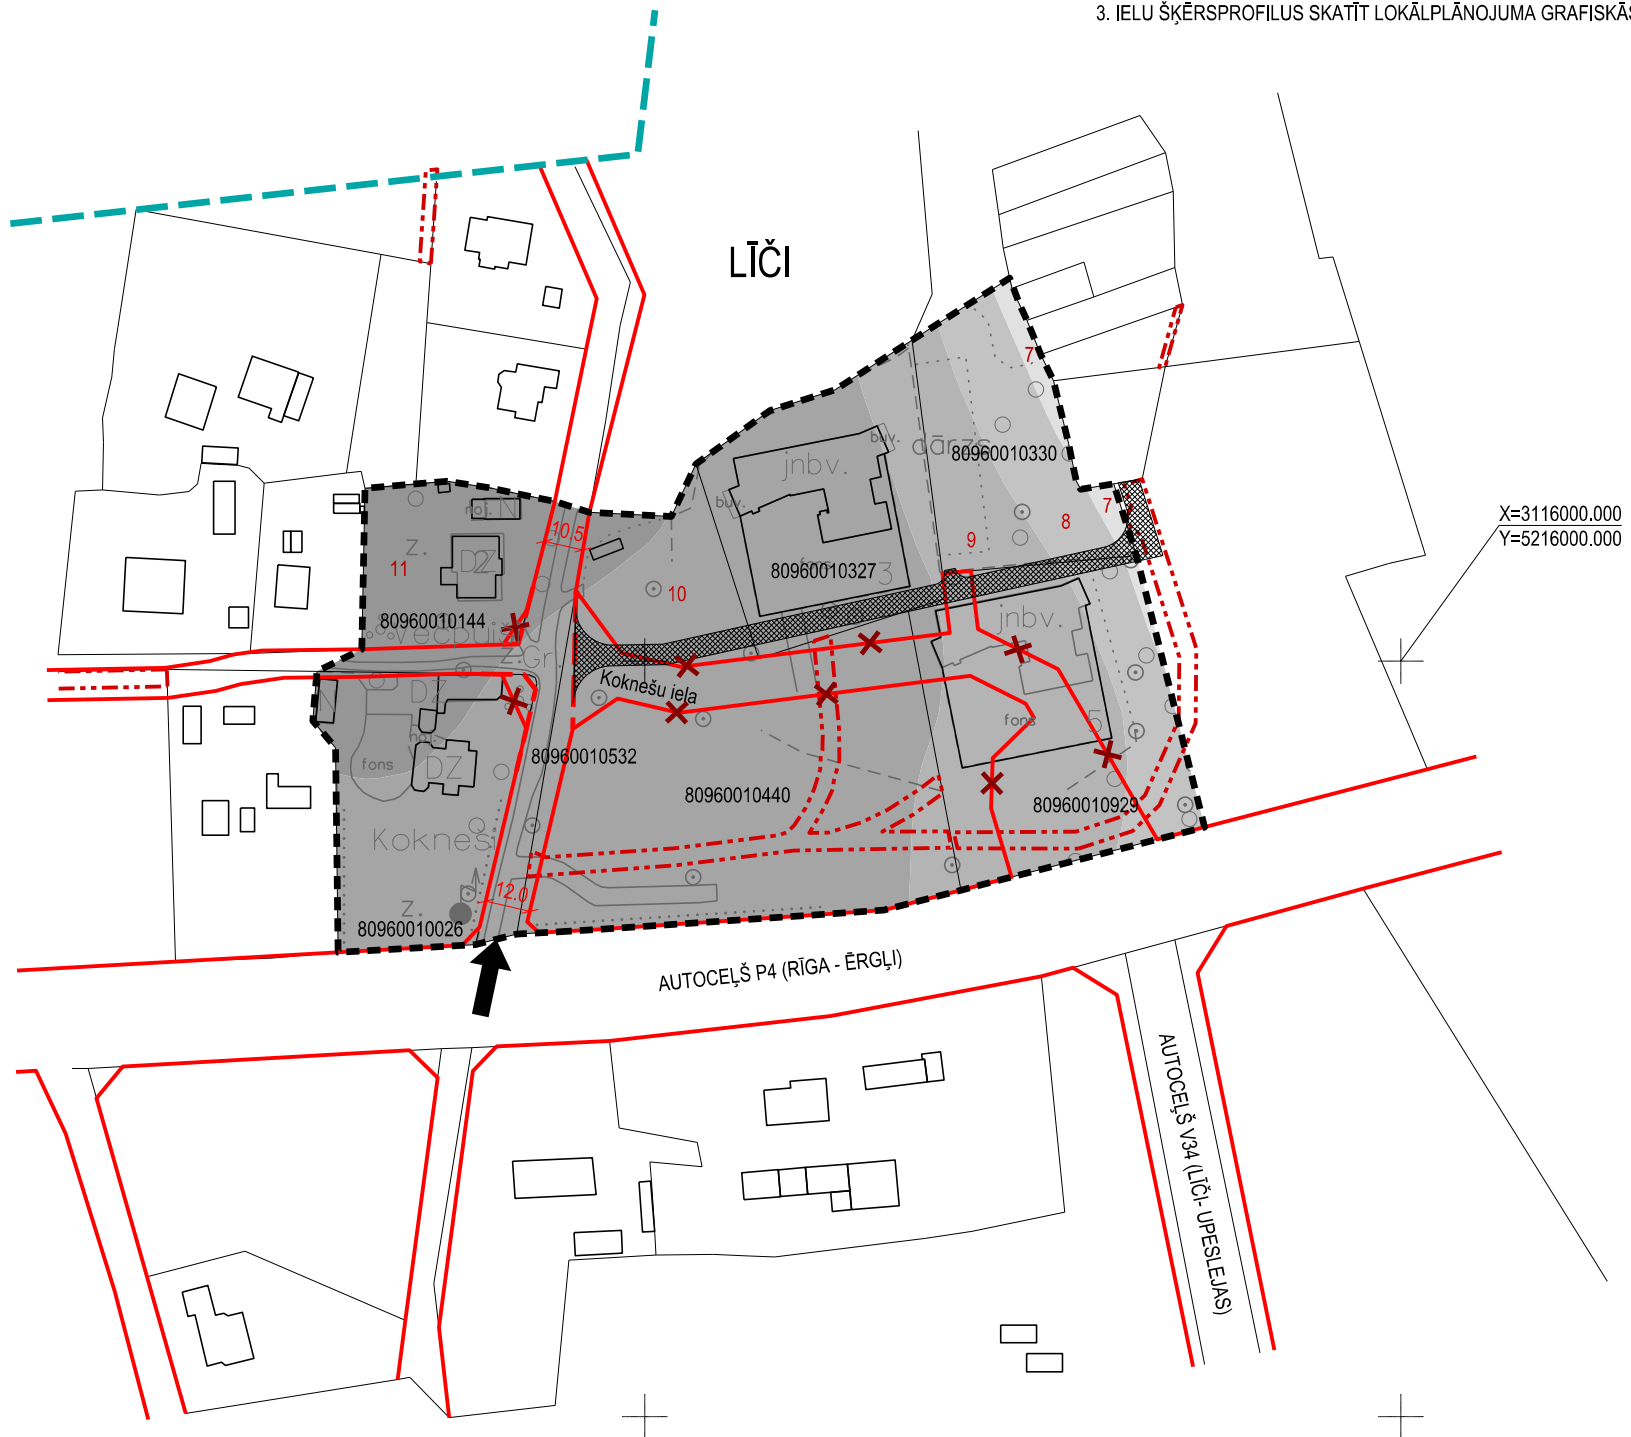

TELPISKĀS PLĀNOŠANAS NOZARE		Pasūtītājs	LOKĀLPLĀNOJUMS Dreiliņu, Dzidriņu, Līču, Rumbulas, Ulbrokas, Upesleju un Vālodzes ciemu daļām Stopiņu novadā	METRUM		
Izstrādes vadītāja	Sertifikāta nr.10-796 M.Kalvāne			2015	SIA "METRUM", reģ.Nr.40003388748 Ģertrūdes iela 47-3, Rīga, LV-1011 tālr.80008100, e-pasts: metrum@metrum.lv	
Kartogrāfe	S.Grāse	2015	Pasūtītājs	STOPIŅU NOVADA DOME	LKS-92 TM	mēroga koeficients 0.9996
Kartogrāfiskā pamatne - 2014. gadā LĢIA sagatavotā topogrāfiskā karte mērogā M 1 : 5000			Līguma nr.	90 - 14 - 00019	Stadija	Projekts (pilnveidotā redakcija)
			Lapas nosaukums	SARKANO LĪNIJU GROZĪJUMI LOKĀLPLĀNOJUMA TERITORIJAI NR. 5.1. LĪČU CIEMĀ (KOKNEŠU IELA)	Mērogs	Lapa
					M 1 : 2000	Lapu skaits
						34
						51