


# SARKANO LĪNIJU GROZĪJUMI LOKĀLPLĀNOJUMA TERITORIJAI 5.3. LĪČU CIEMĀ (ZALKŠI)


M 1:2000

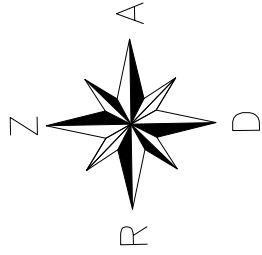

GARKALNES  
NOVADS

STOPIŅU  
NOVADS

ROPAŽU  
NOVADS

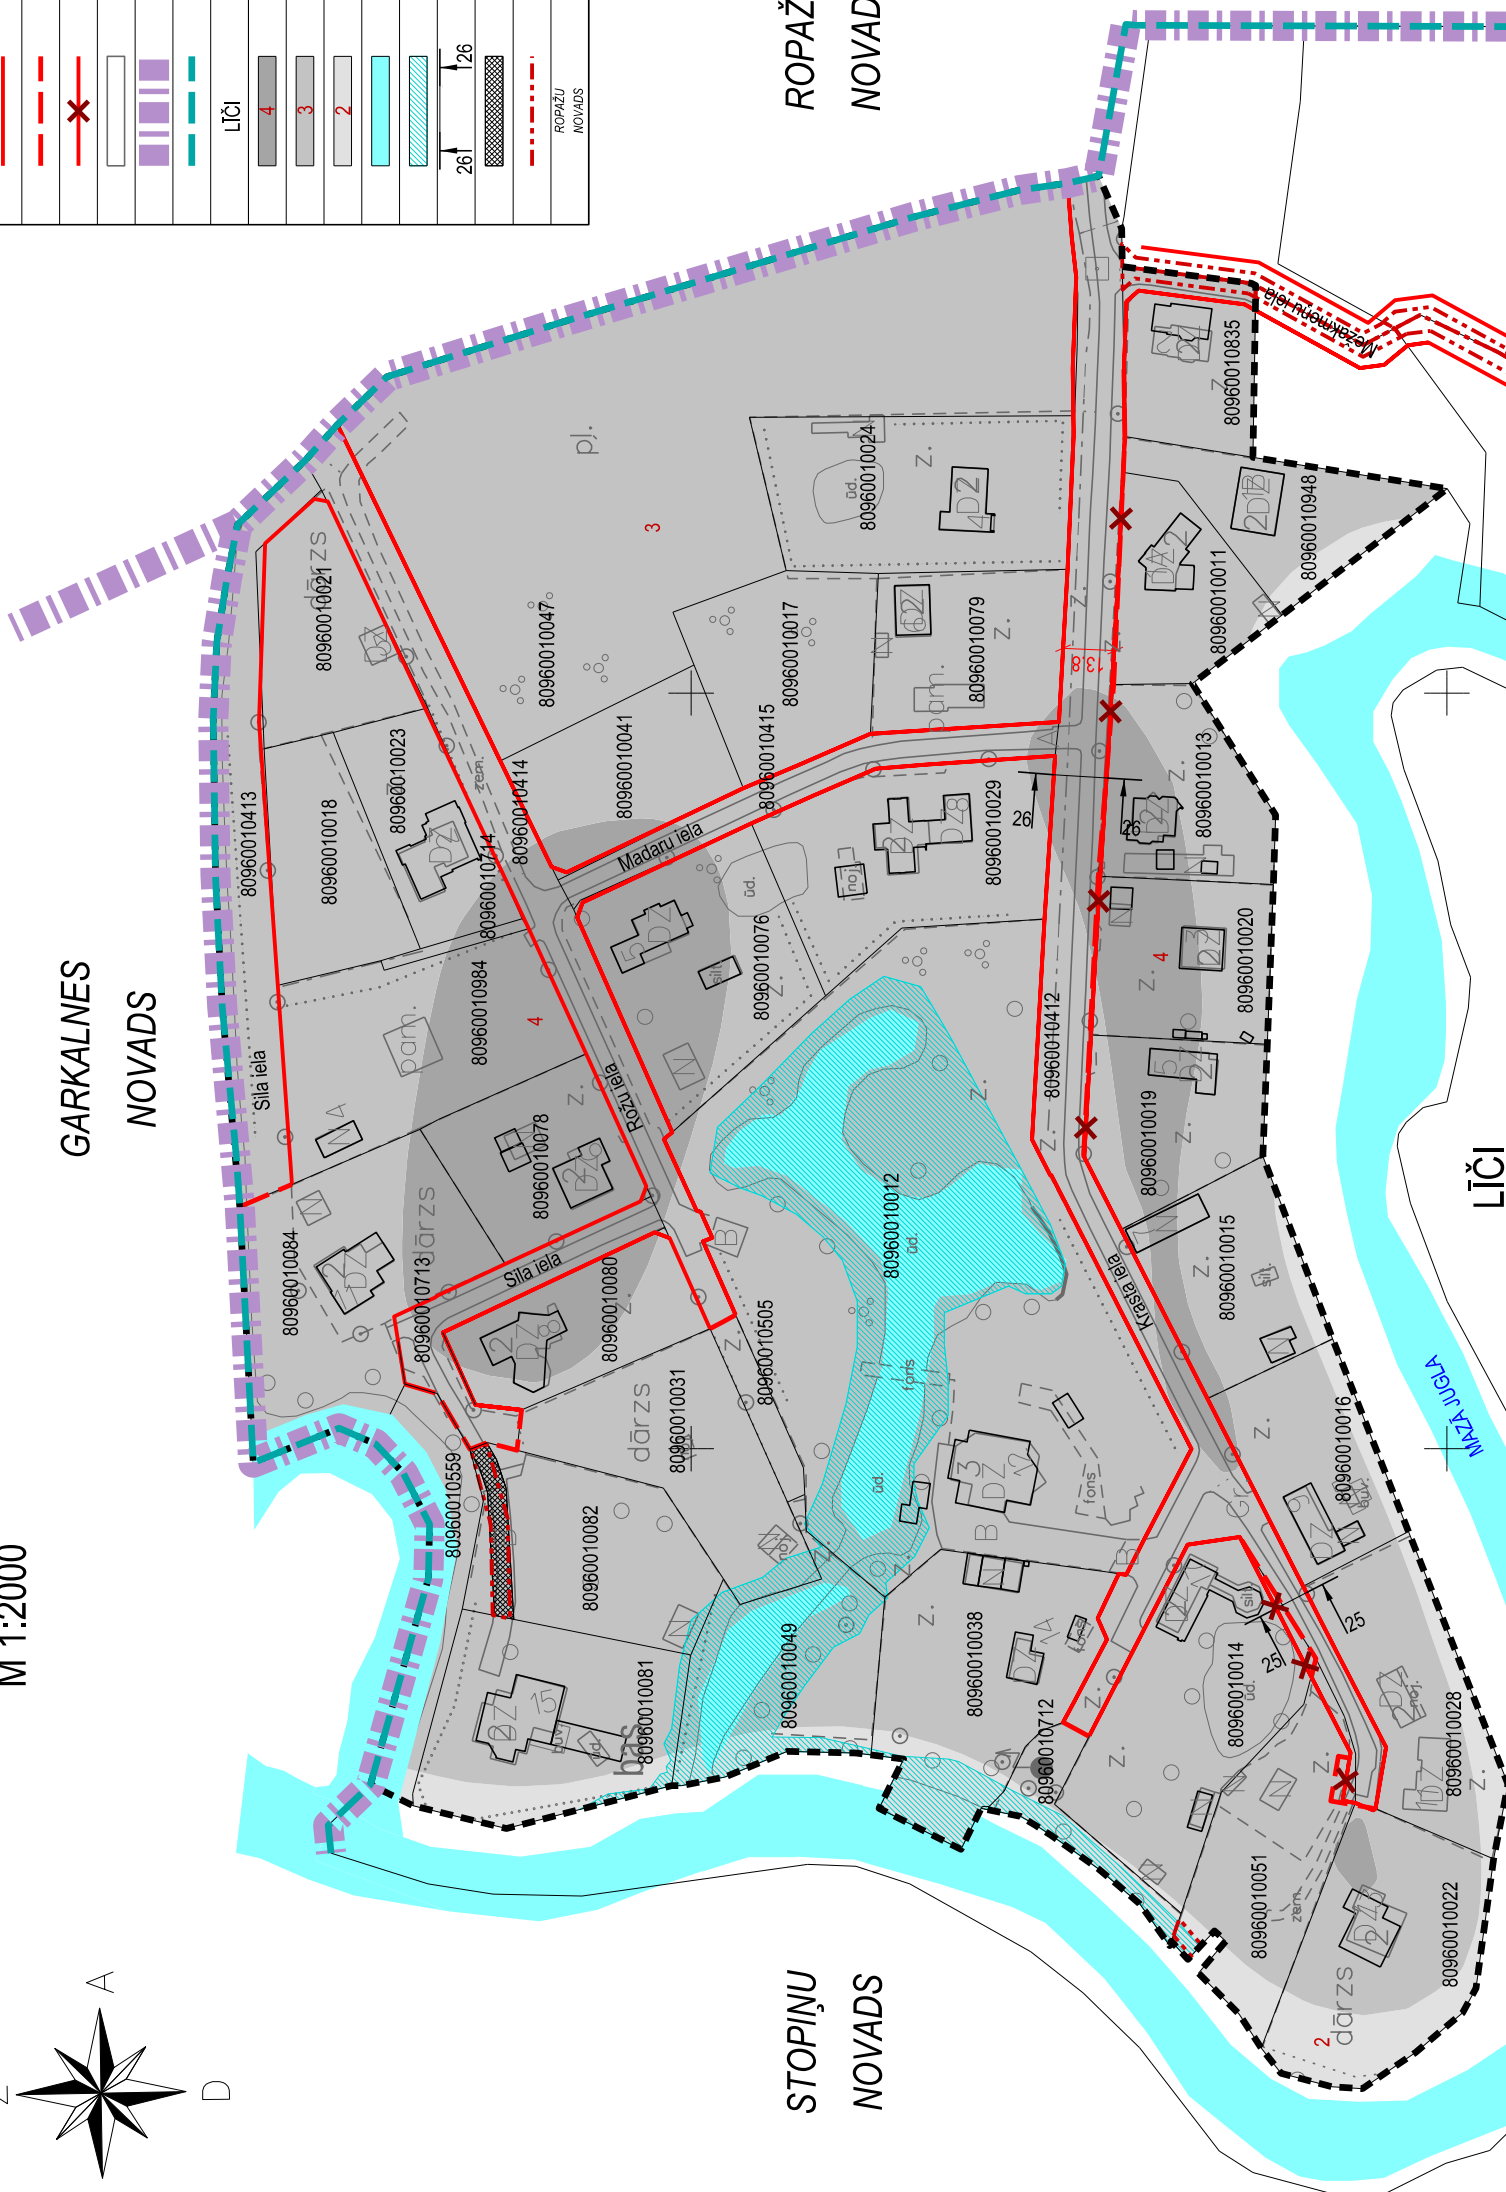

APZĪMĒJUMI	NOSAUKUMS
---	LOKĀLPLĀNOJUMA TERITORIJAS ROBEŽA
---	ZEMES VIENĪBAS ROBEŽA
80960010440	ZEMES VIENĪBAS KADASTRA APZĪMĒJUMS
---	IELA SARKANAJĀS LĪNIJĀS
---	PLĀNOTĀ IELAS SARKANĀ LĪNIJA
---	LIKVIDĒJAMĀ IELAS SARKANĀ LĪNIJA
---	APBŪVE
---	NOVADA ROBEŽA
---	CIEMA ROBEŽA
---	CIEMA NOSAUKUMS
---	ESOŠS TERITORIJAS RELJEFS (M)
---	ĪDENS
---	TERITORIJA AR 10% APPLŪDUMA VARBŪTĪBU
---	IELAS ŠĶĒRSPROFILA VIETA
---	SERVITŪTA CEĻŠ
---	ESOŠS CEĻA SERVITŪTS
---	NOVADA NOSAUKUMS

X=3120000.000  
Y=5228000.000

**PIEZĪME:**

- KARTES SAGATAVOŠANĀ IZMANTOTI STOPIŅU NOVADA DOMES RĪCĪBĀ ESOŠIE 2015. GADA VALSTS ZEMES DIENESTA NEKUSTAMĀ ĪPAŠUMA VALSTS KADASTRA INFORMĀCIJAS DATI.
- KARTES VIZUĀLAJĀ NOFORMEŠANĀ IZMANTOTI STOPIŅU NOVADA DOMES RĪCĪBĀ ESOŠIE KARTOGRAFISKIE, T. SK. RELJEFA, DATI, KAS NODOTI SIA "METRUM" 2014. GADA 2. DECEMBRĪ.
- IELU ŠĶĒRSPROFILUS SKATĪT LOKĀLPLĀNOJUMA GRAFISKĀS DAĻAS LAPĀS NR. 42 UN 43

TELPISKĀS PLĀNOŠANAS NOZARE		Pasūtījums	LOKĀLPLĀNOJUMS
Izstrādes vadītāja	2015	2015	Dreļģiņu, Dzidriņu, Līču, Rumbulas, Ulbrokas, Upesleju un Vālodzes ciemu daļām
Kartogrāfe	S. Grase	2015	Stopiņu novads
		Pasūtītājs	STOPIŅU NOVADA DOME
		Līguma nr.	90 - 14 - 00019
		Lapas nosaukums	SARKANO LĪNIJU GROZĪJUMI LOKĀLPLĀNOJUMA TERITORIJAI 5.3. LĪČU CIEMĀ (ZALKŠI)

**METRUM**  
SIA "METRUM", reģ.Nr.40003368748  
Ģertrūdes iela 47-3, Rīga, LV-1011  
tālr.80008100, e-pasts: metrum@metrum.lv

