


SARKANO LĪNIJU GROZĪJUMI LOKĀLPLĀNOJUMA TERITORIJAI NR. 6 UPESLEJU CIEMĀ (ĀBELES)

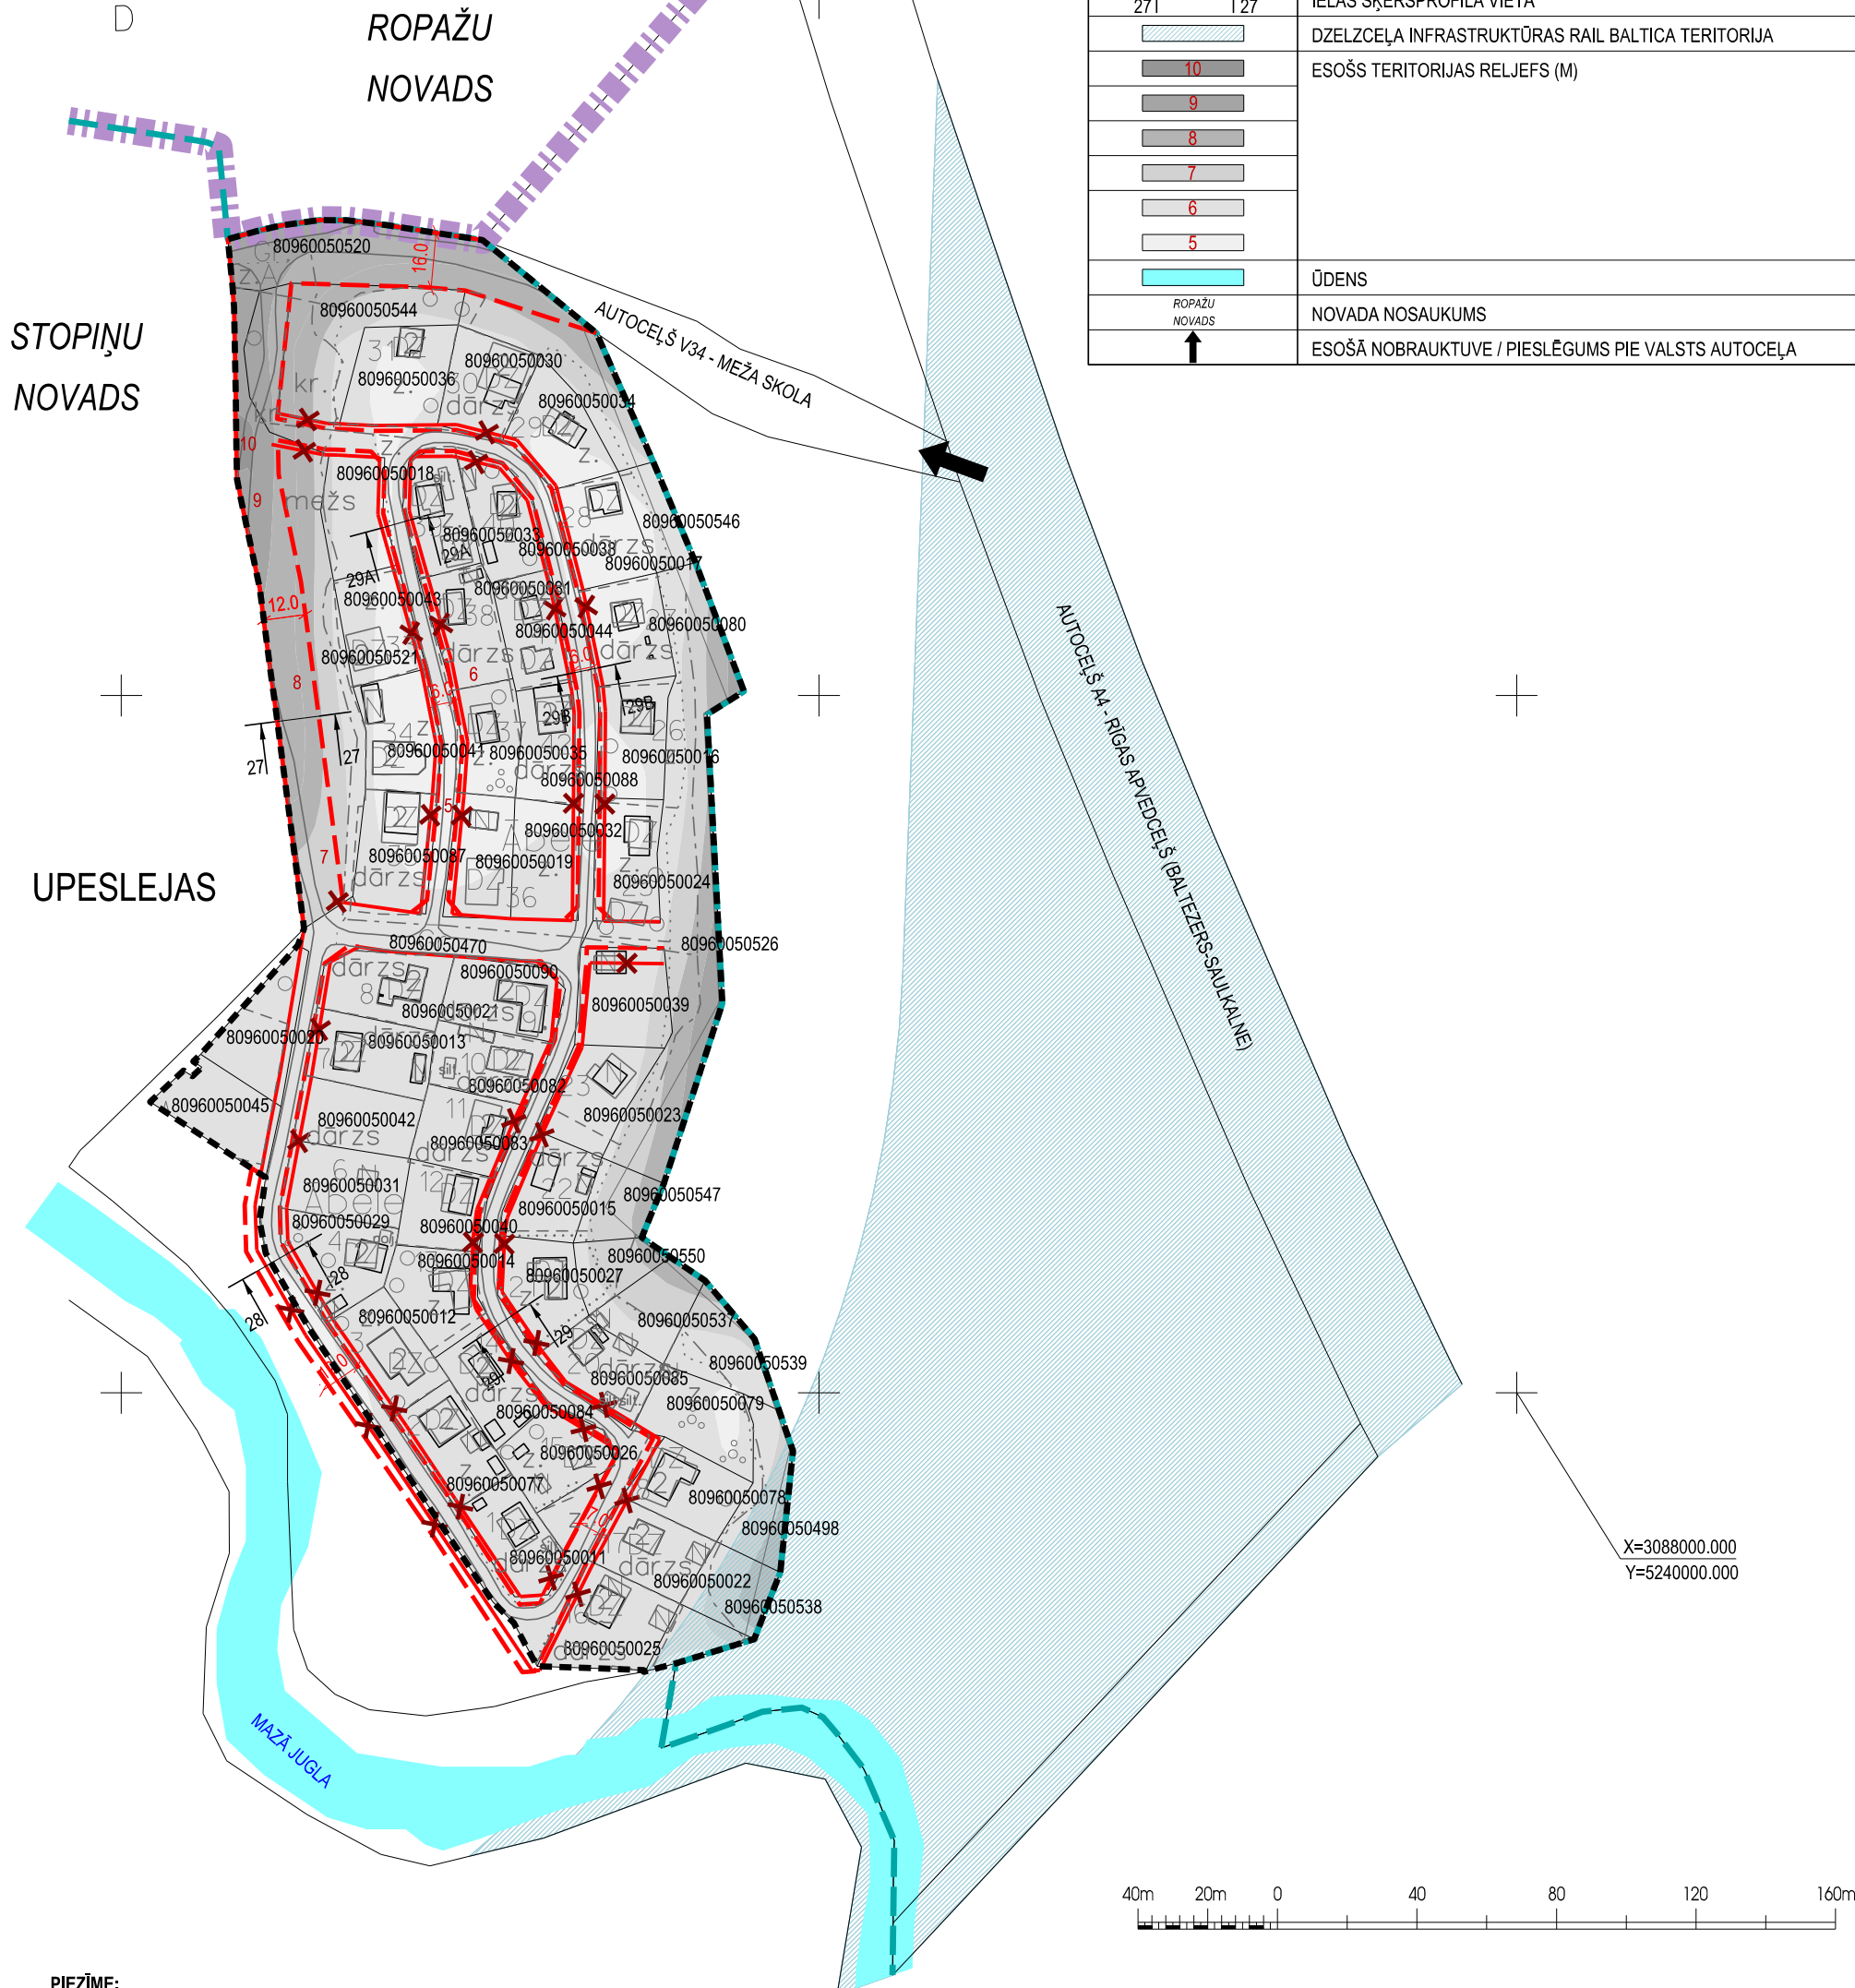

M 1:2000



APZĪMĒJUMI	NOSAUKUMS
---	LOKĀLPLĀNOJUMA TERITORIJAS ROBEŽA
---	ZEMES VIENĪBAS ROBEŽA
80960050520	ZEMES VIENĪBAS KADASTRA APZĪMĒJUMS
---	IELA SARKANAJĀS LĪNIJĀS
---	PLĀNOTĀ IELAS SARKANĀ LĪNIJA
---	LIKVIDĒJAMĀ IELAS SARKANĀ LĪNIJA
□	APBŪVE
UPESLEJAS	CIEMA NOSAUKUMS
---	NOVADA ROBEŽA
---	CIEMA ROBEŽA
↑ 27 ↓ 27	IELAS ŠĶĒRSPROFILA VIETA
▨	DZELZCEĻA INFRASTRUKTŪRAS RAIL BALTICA TERITORIJA
10	ESOŠS TERITORIJAS RELJEFS (M)
9	
8	
7	
6	
5	
▨	ŪDENS
ROPAŽU NOVADS	NOVADA NOSAUKUMS
↑	ESOŠĀ NOBRAUKTUVE / PIESLĒGUMS PIE VALSTS AUTOCEĻA

X=3088000.000
Y=5240000.000



PIEZĪME:

- KARTES SAGATAVOŠANĀ IZMANTOTI STOPIŅU NOVADA DOMES RĪCĪBĀ ESOŠIE 2015. GADA VALSTS ZEMES DIENESTA NEKUSTAMĀ ĪPAŠUMA VALSTS KADASTRA INFORMĀCIJAS DATI.
- KARTES VIZUĀLAJĀ NOFORMĒŠANĀ IZMANTOTI STOPIŅU NOVADA DOMES RĪCĪBĀ ESOŠIE KARTOGRĀFISKIE, T. SK. RELJEFA, DATI, KAS NODOTI SIA "METRUM" 2014. GADA 2. DECEMBRĪ.
- IELU ŠĶĒRSPROFILUS SKATĪT LOKĀLPLĀNOJUMA GRAFISKĀS DAĻAS LAPĀS NR. 46, 47, 48, 48A UN 48B

TELPISKĀS PLĀNOŠANAS NOZARE		Pasūtījums	LOKĀLPLĀNOJUMS	METRUM		
Izstrādes vadītāja	Sertifikāta nr.10-796 M.Kalvāne	2015	Dreļļu, Dzidriņu, Līču, Rumbulas, Ulbrokas, Upesleju un Vālodzes ciemu daļām Stopiņu novadā	SIA "METRUM", reģ.Nr.40003388748 Ģertrūdes iela 47-3, Rīga, LV-1011 tālr.80008100, e-pasts: metrum@metrum.lv		
Kartogrāfe	S.Grāse	2015		LKS-92 TM mēroga koeficients 0.9996		
			Pasūtītājs	STOPIŅU NOVADA DOME	Stadija	
			Līguma nr.	90 - 14 - 00019	Projekts (pilnveidotā redakcija)	
			Lapas nosaukums	SARKANO LĪNIJU GROZĪJUMI LOKĀLPLĀNOJUMA TERITORIJAI NR. 6 UPESLEJU CIEMĀ (ĀBELES)	Mērogs	Lapa
					M 1 : 2000	Lapu skaits
					44	51