



-1. stāva plāns

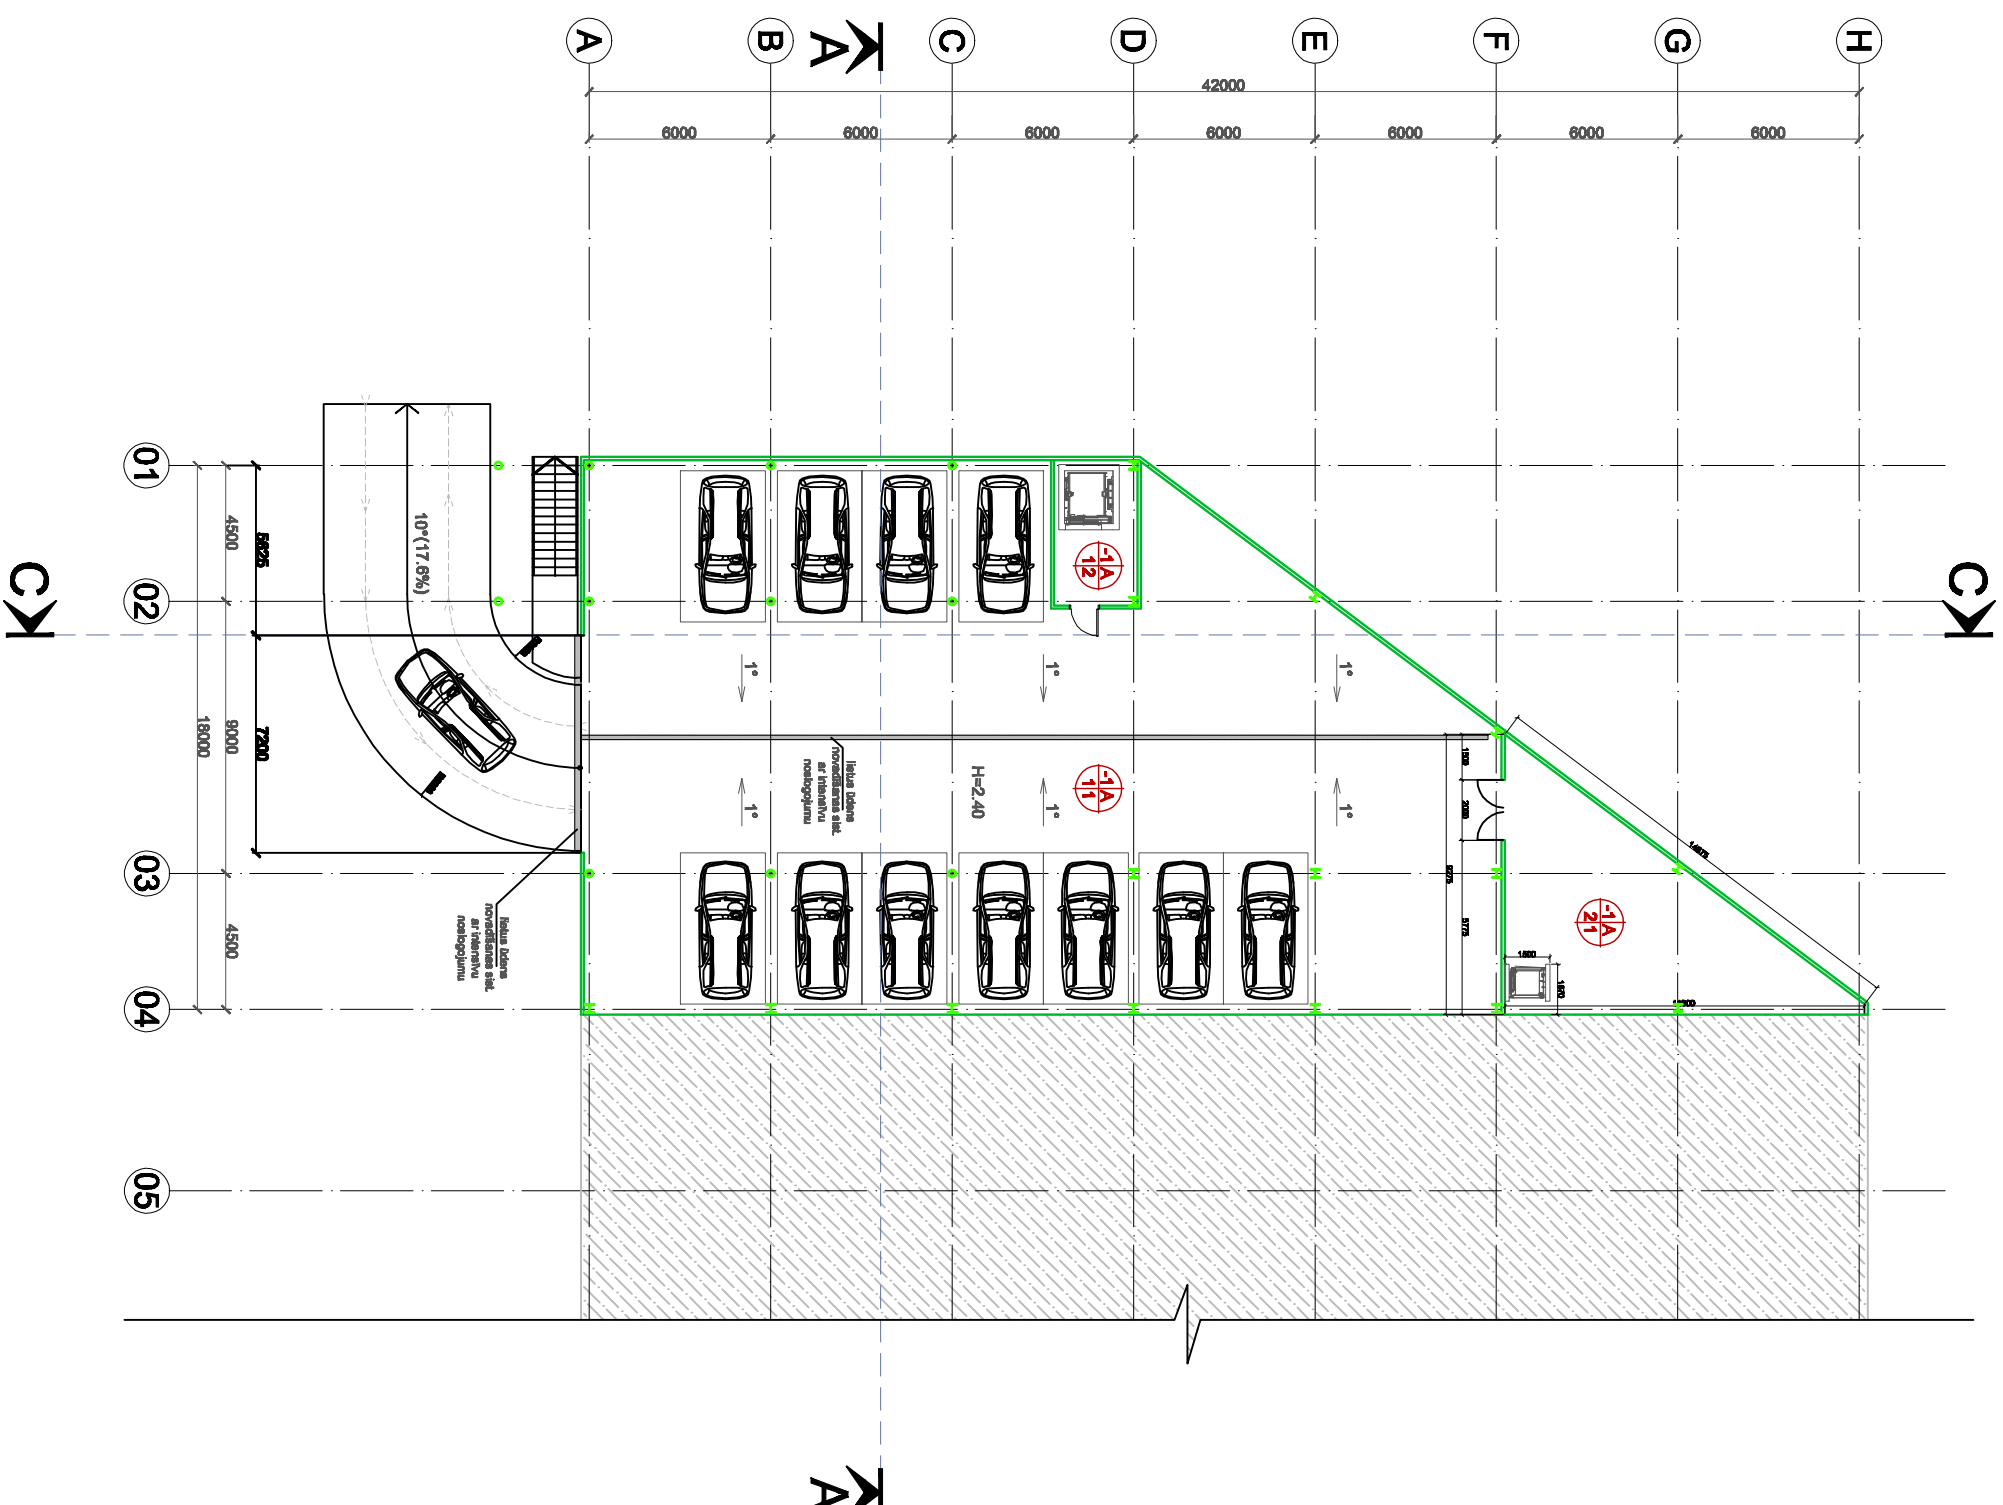

TEĻPU EKSPĻIKĀCIJA

A	NOMĀS TEĻPU GRŪPA "A"	A	Pak. m ²
	Teļpas nosaukums		
	1.Koplietošanas teļpas		
-1/A	Autostāvvietā	488.7	
-1/2	Liņa teļpa	13.3	
	kopā :	500.0	
	2.Tehniskās teļpas		
-2/A	Palīgteļpa	57.2	
	kopā :	57.2	
	kopā nomas teļpu grupā "A" :	557.2	


Viesturs Meieris
 ARHITECTURE DESIGN
 +371 29228888
 viesturs@bkc.lv
KULTURĀLU PROJEKTS SIA

adrese:
 Garā iela 2, Dīriņi,
 Stopiņu nov.


pasūtītājs:
SIA "Balt Cargo Solutions"

projekts:

biroju-noliktavu komplekss

lapas nosaukums:
-1. stāva plāns

BŪVPROJ. VAD.	V. MEINERTS
IZSTRĀDĀJA	N. SKRIPKO
Pasūtītāja Nr.1-2016	
datums: _____ lapa: _____	
stadija: MBP AR-2	
mērogs: 1:250	
faili: _____	


stāva numurs
nomas teļpu grupa
teļpas numurs
teļpu grupas numurs