




Griezums A-A

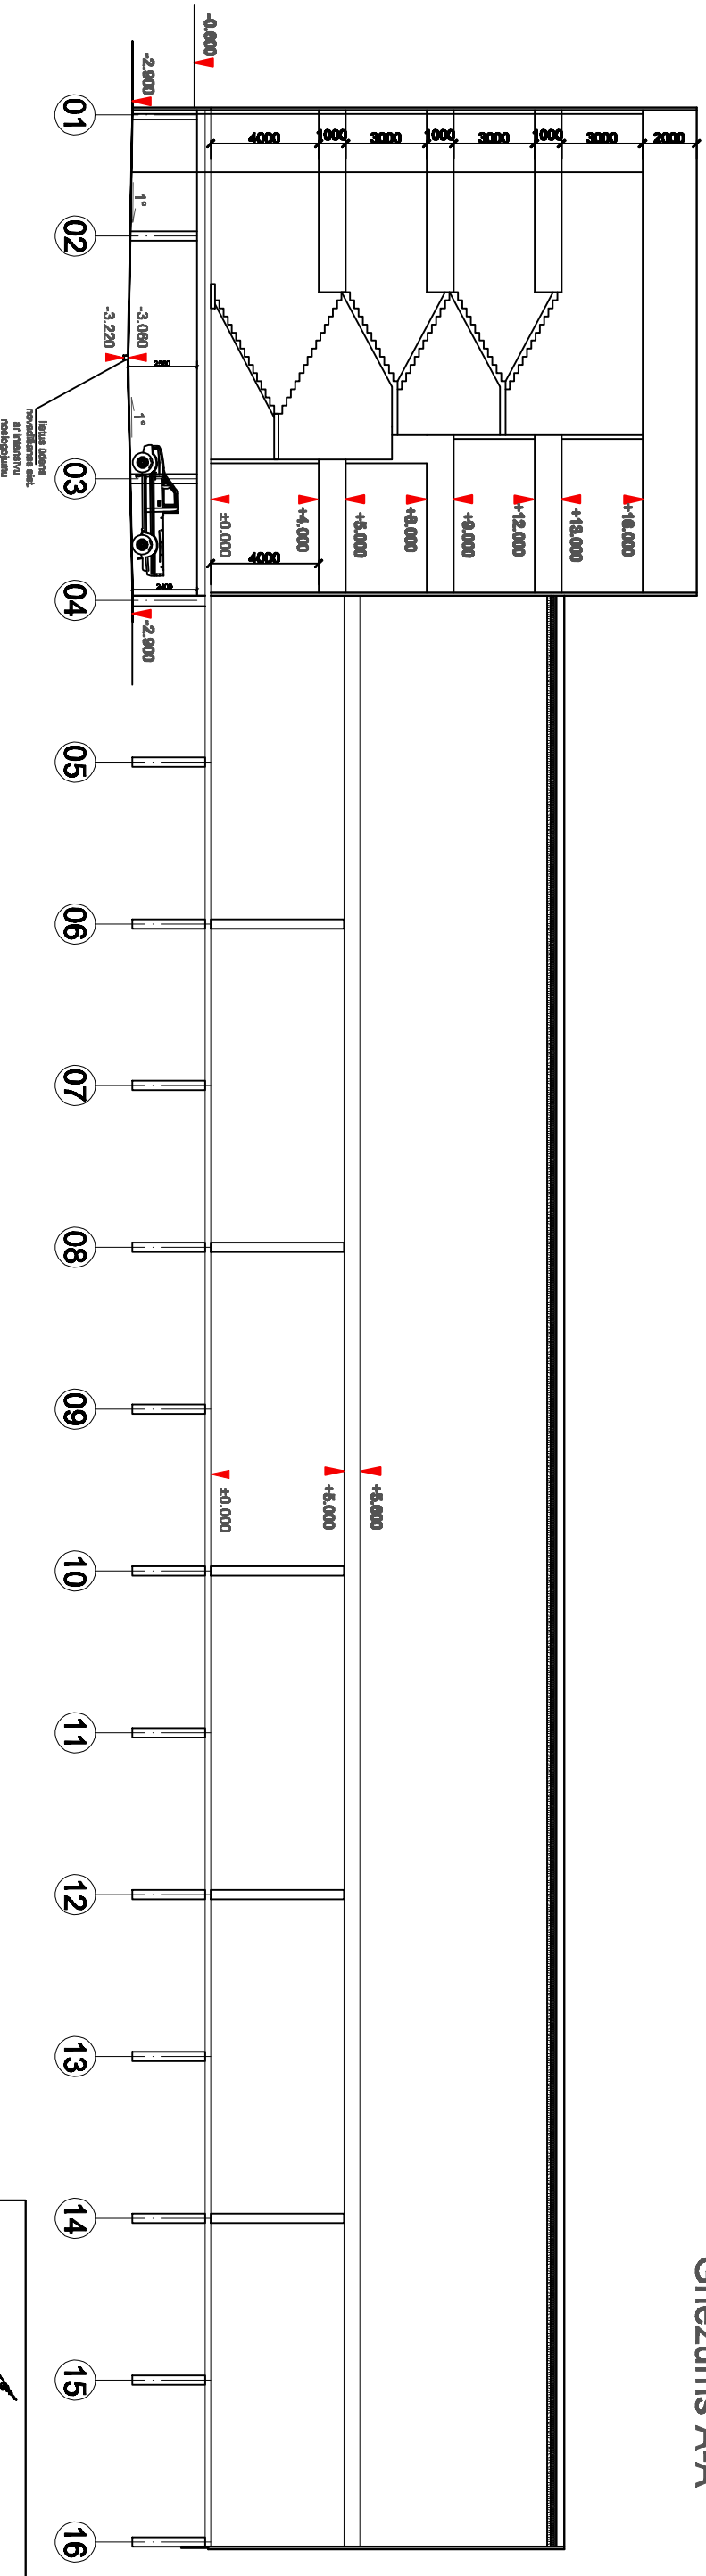

Griezums B-B

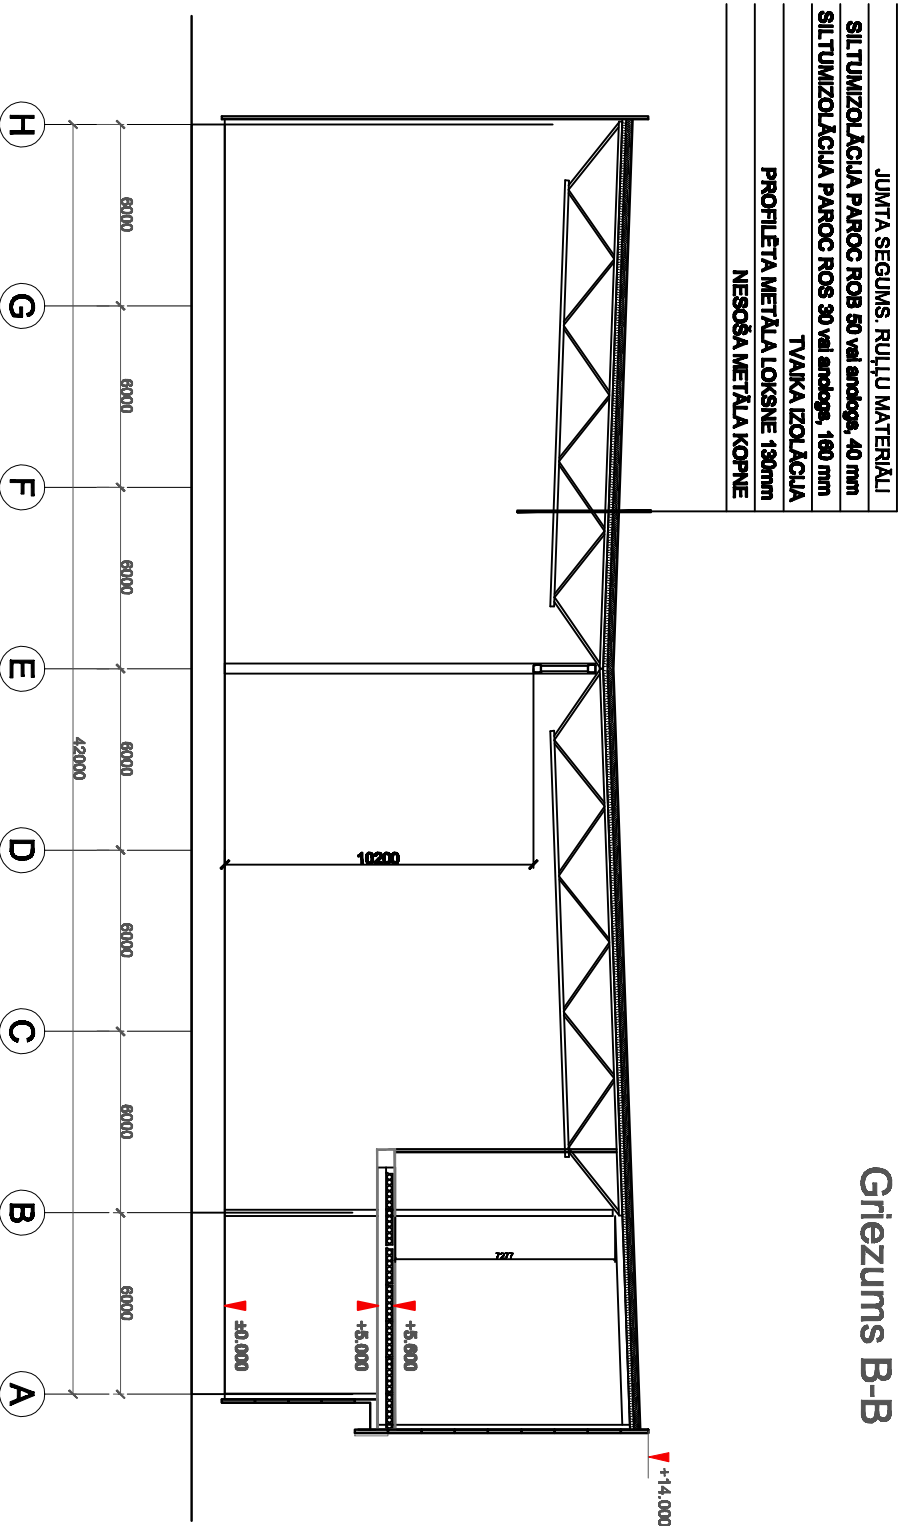

JUMTA SEGUMS: RULLU MATERIĀLI
SILTUMIZOLĀCIJA PAROC ROŠ 50 vai analogs, 160 mm
SILTUMIZOLĀCIJA PAROC ROŠ 30 vai analogs, 160 mm
TVARĀKA IZOLĀCIJA
PROFĒLETA METĀLA LOKŠNE 130mm
NESOŠĀ METĀLA KOPĒNE

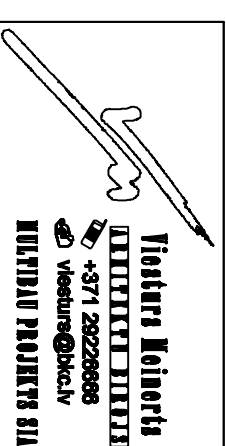

Viesturs Meinersis
 +371 29228888
 viesturs@bkc.lv
 KULTURĀLU PROJEKTS SIA

adrese:

Garā iela 2, Drieliņi,
 Stopiņu nov.

pasūtītājs:

SIA "Balt Cargo Solutions"

projekts:

biroju-noliktavu komplekss

lapas nosaukums:

Griezumi: A-A; B-B.

BŪVPROJ. VAD.	V. MEINERIS
IZSTRĀDĀJA	N. SKRIPKO
Pasūtītāja Nr. 1-2016	

datums:

lapa:

stadija: **MBP**
 mērogs: **1:250**
 faila: **AR-8**