




Fasāde A-H

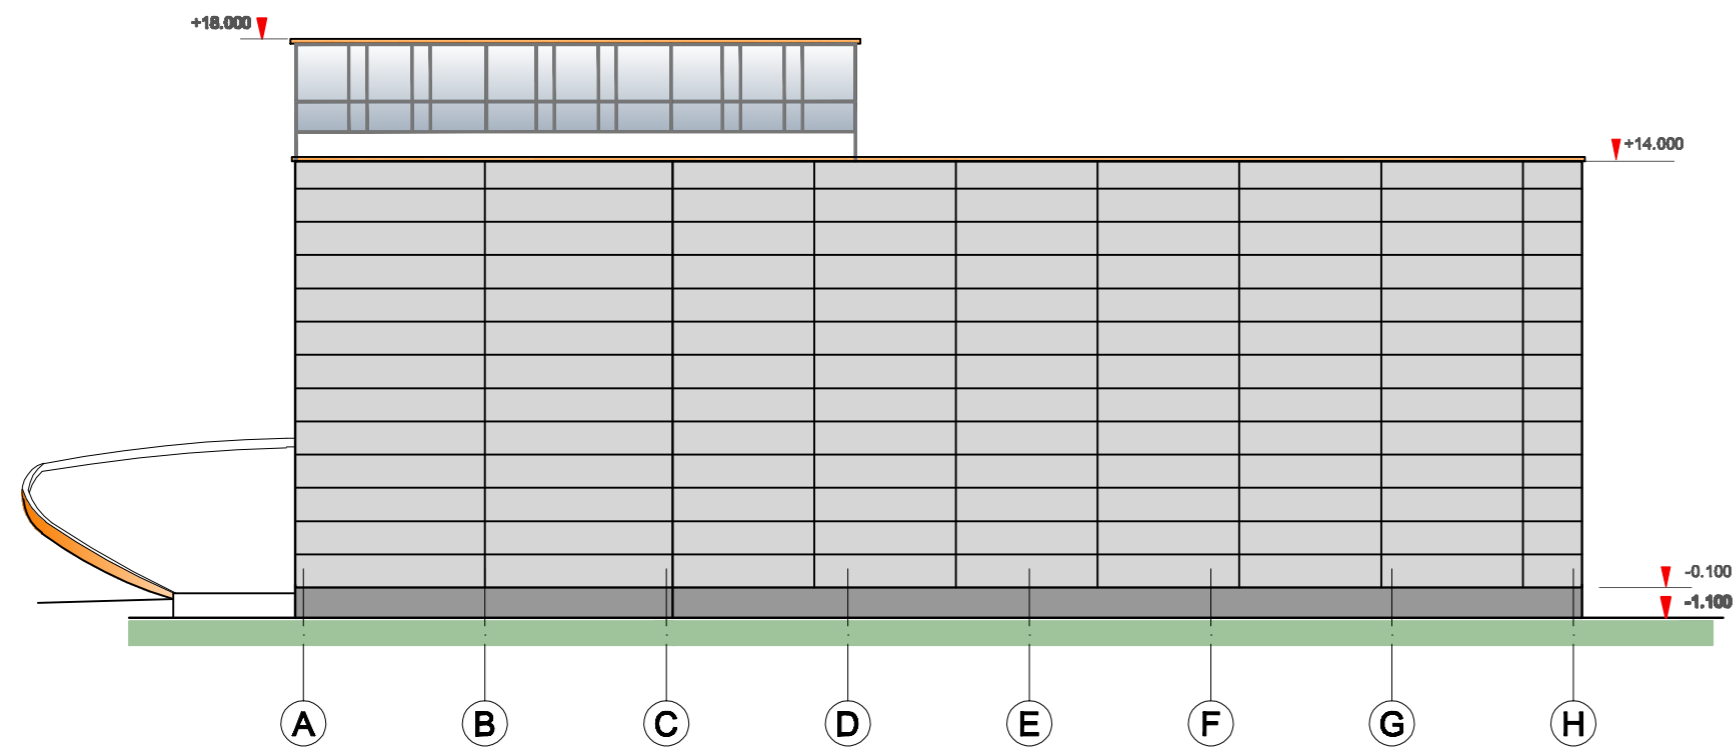


Fasāde H-A

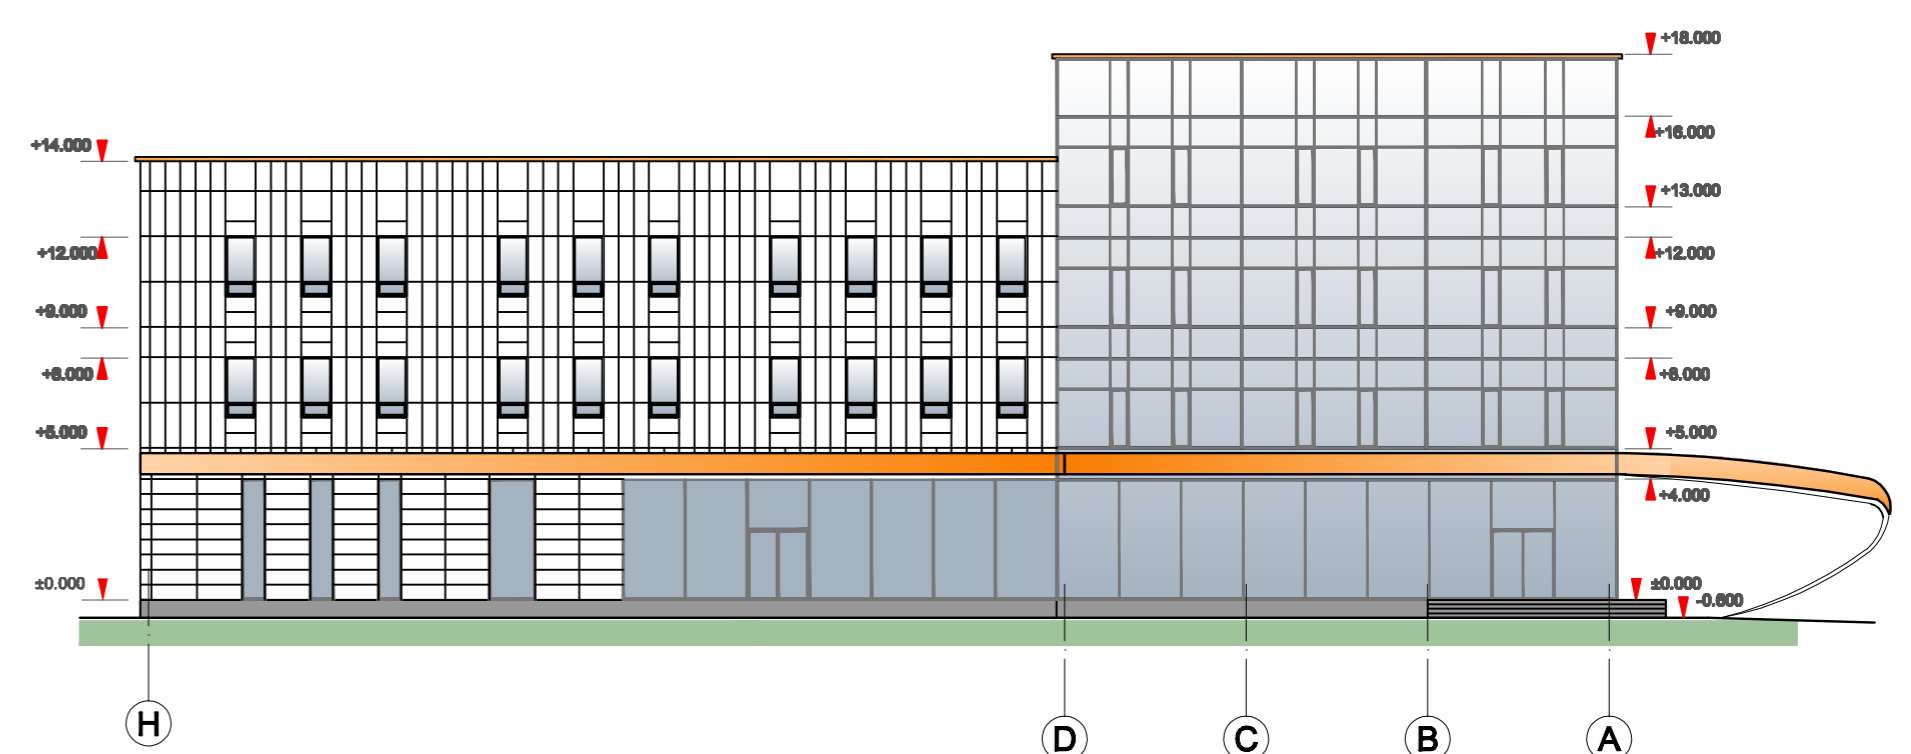



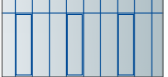
Fasāde 01-16

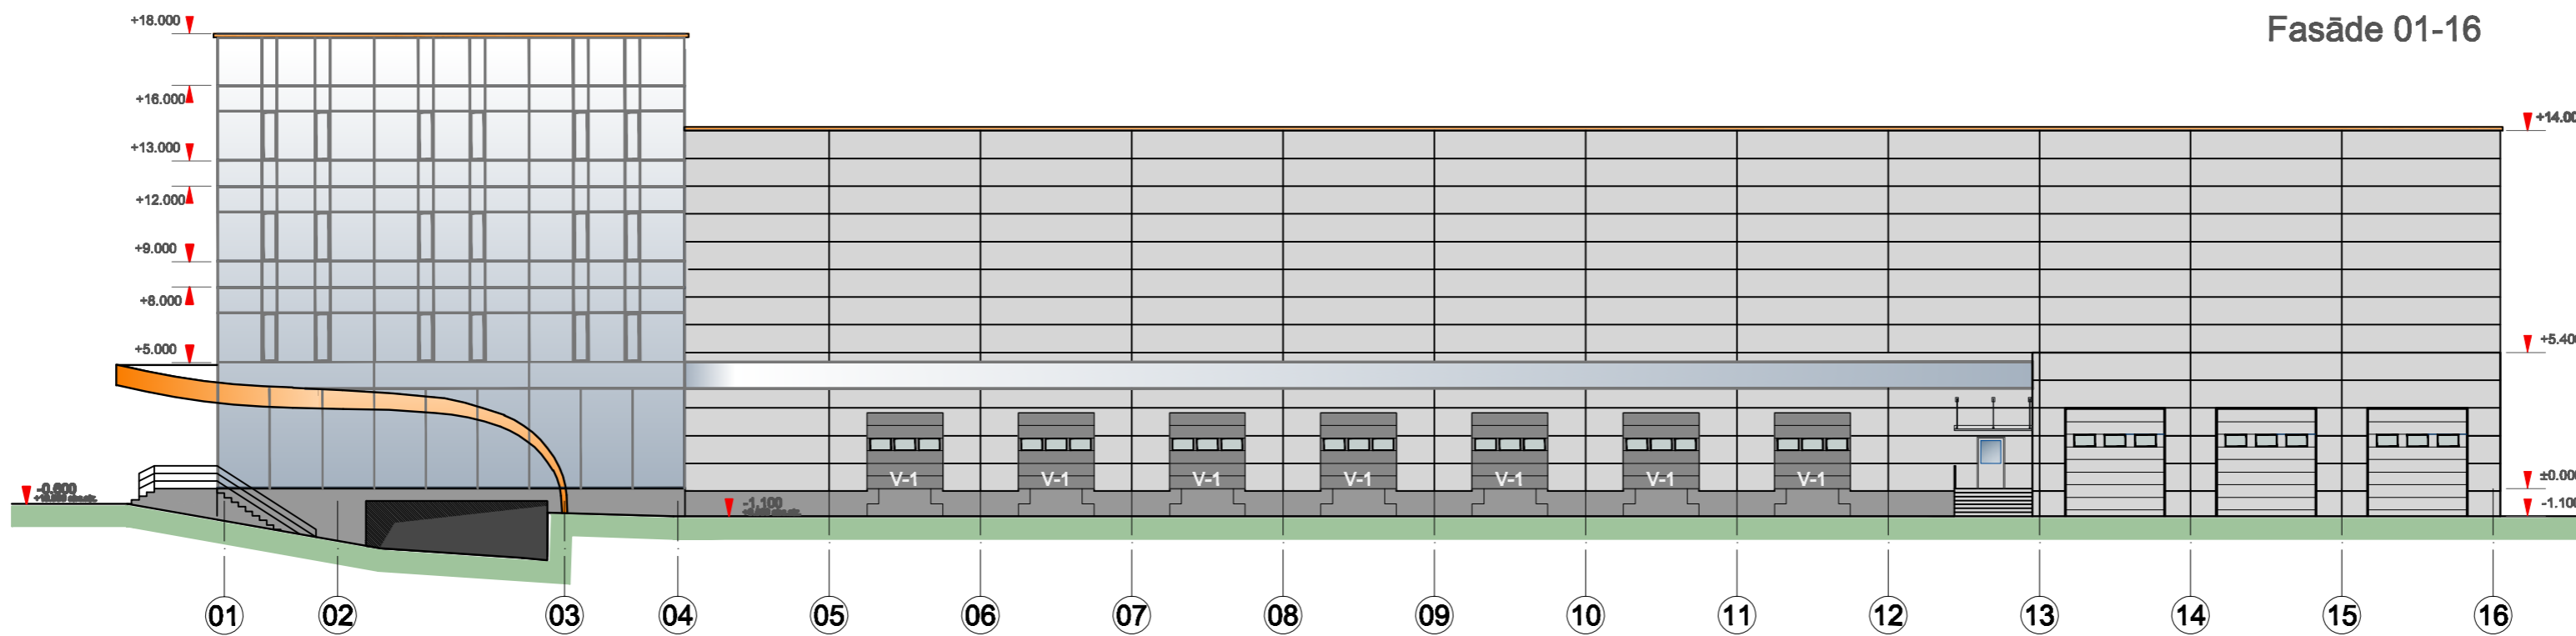

Fasāde 16-01

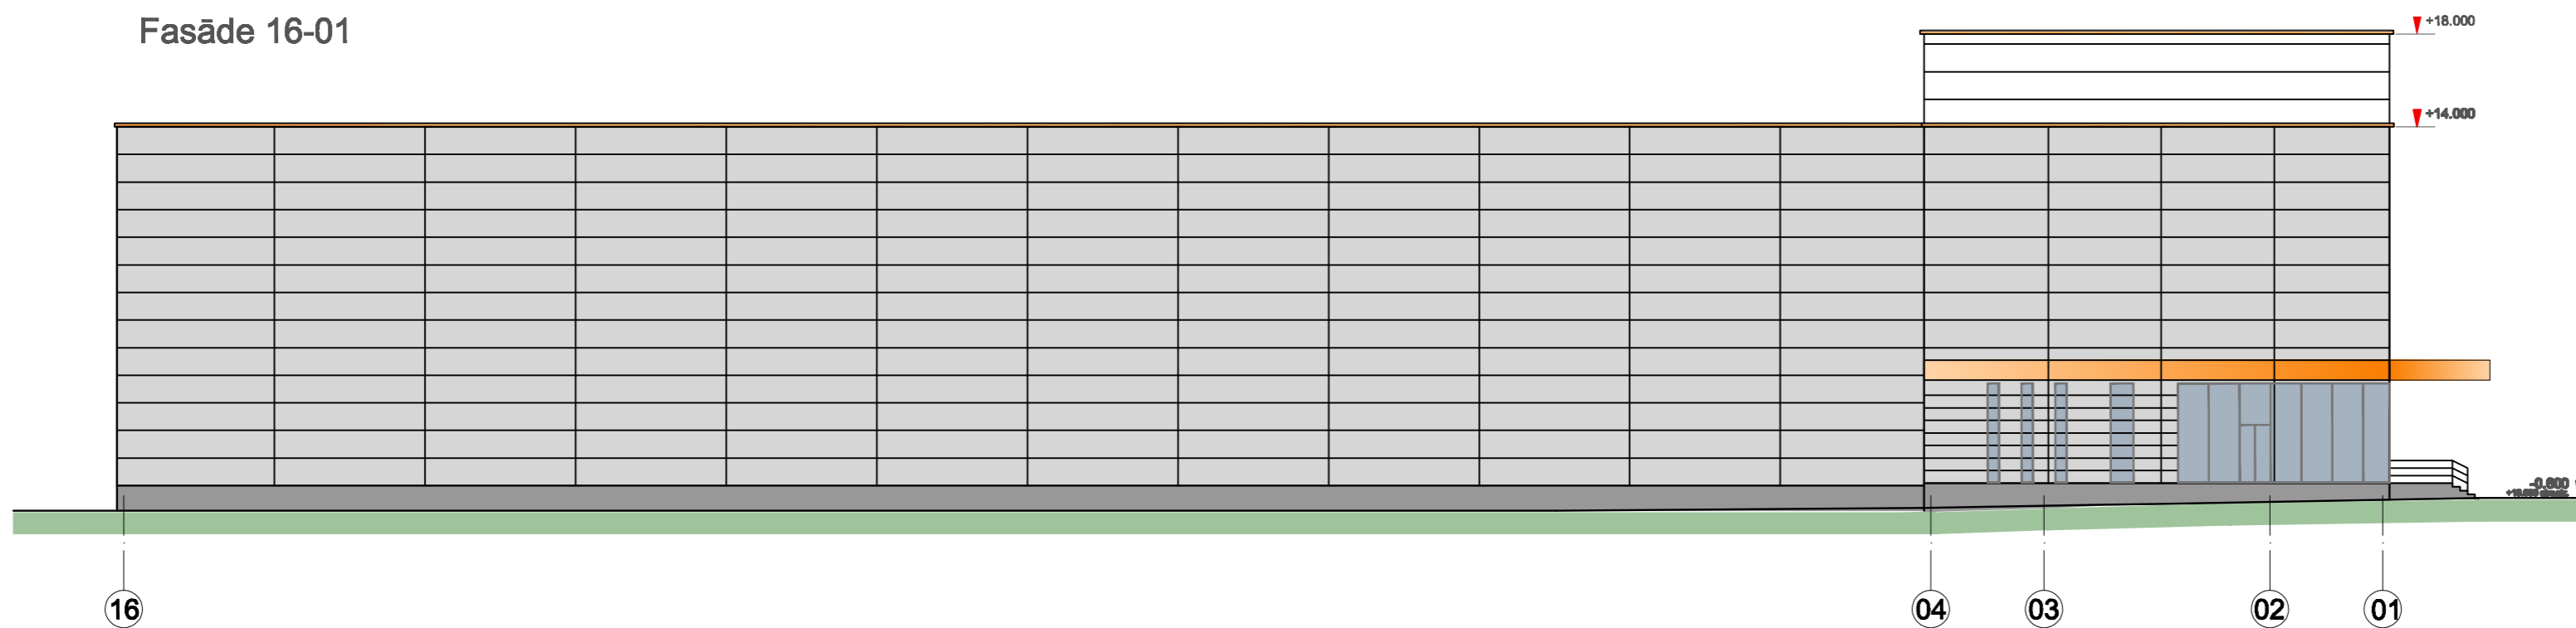

Fasādes krāsu risinājums

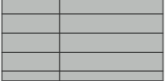- 1  Fasādes apdare  
Paneļi (sandvič tipa)  
RAL 9007
- 3  Fasādes apdare  
kompozitālmateriāla paneļi  
RAL 1033 Oranža
- 4  Alumīnija fasāžu sistēma  
pēc reālotāja tehnoloģijām



adrese:  
**Garā iela 2, Drieliņi,  
Stopiņu nov.**

pasūtītājs:  
**SIA "Balt Cargo Solutions"**

projekts:  
**biroju-noliktavu komplekss**

lapas nosaukums:  
**Fasādes:  
A-H; H-A; 01-16; 16-01.**

BŪVPROJ. VAD.	V. MEINERS
IZSTRĀDĀJA	N. SKRIFKO

Pasūtījuma Nr. 1-2016	
datums:	lapa:
stadija: <b>MBP</b>	<b>AR-9</b>
mērogs: <b>1:250</b>	
fails:	