


FASĀDE 1-K*

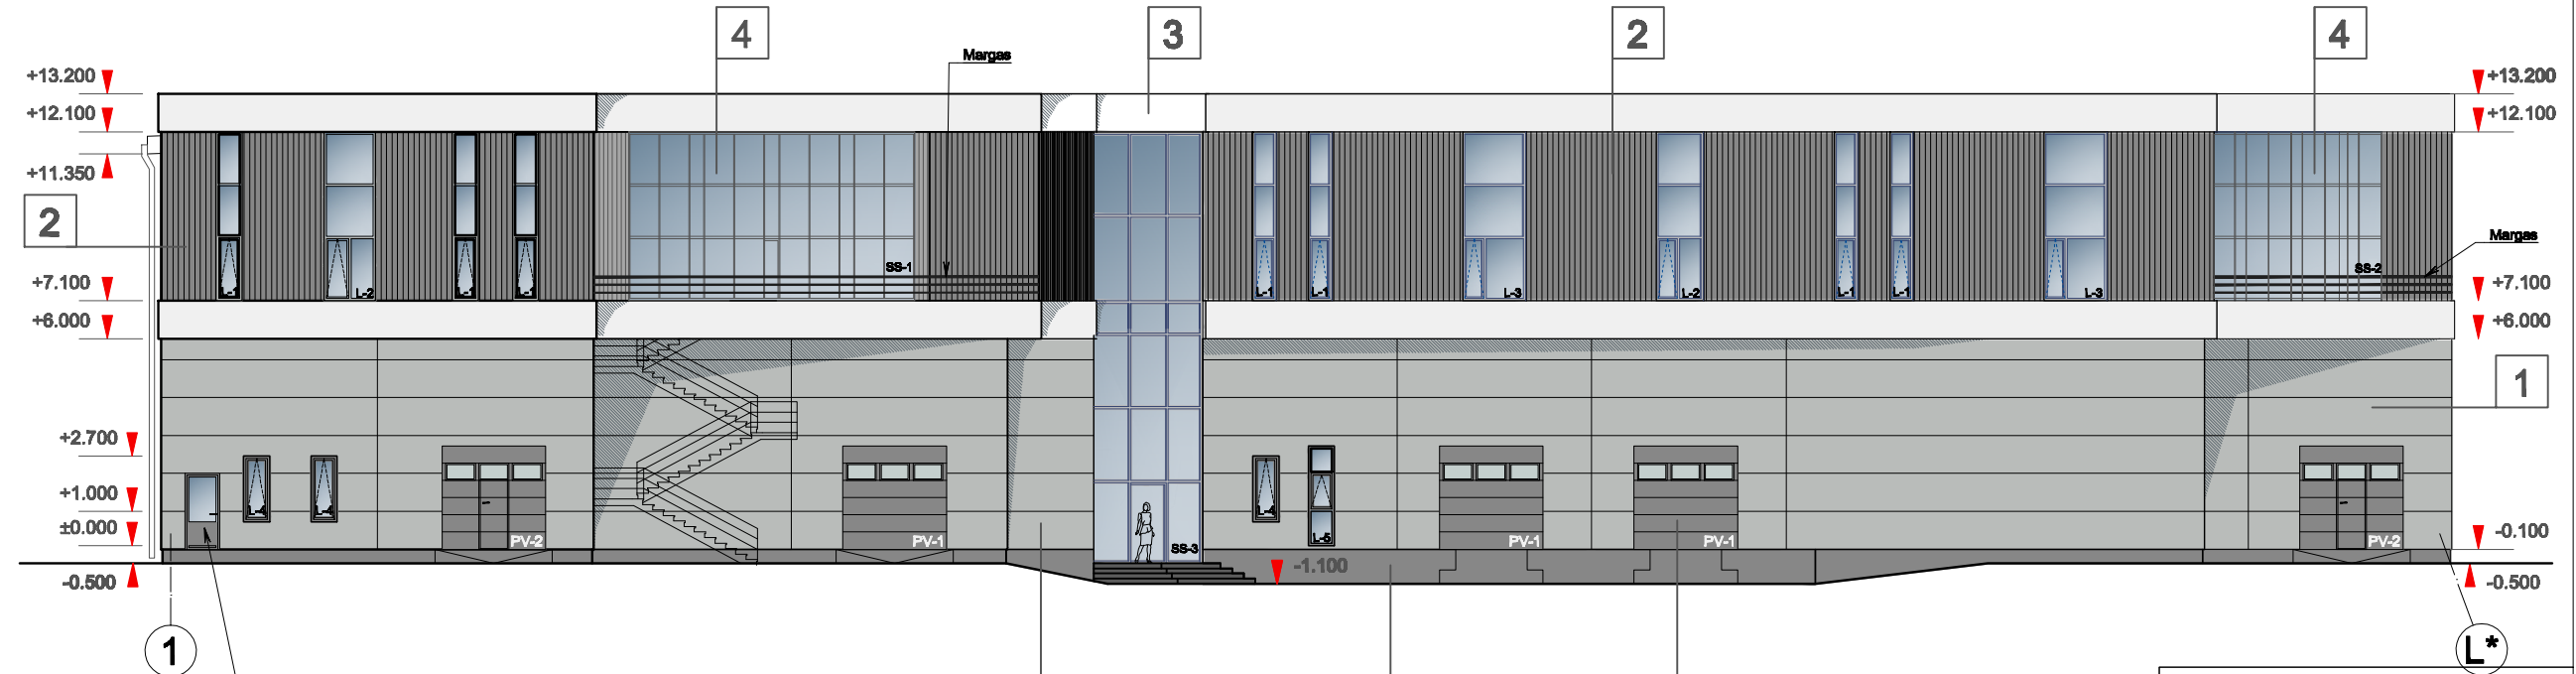


ārdurvis, ar stīka pildījumu
un ventilācijas restem

Fasādes krāsu risinājums

- | | | | | | |
|---|--|---|---|--|---|
| 1 | | Fasādes apdare
Panelis (sandvič tipa)
RAL 9006 | 4 | | Alumīnija fasāžu sistēma
pēc razotāja tehnoloģijām |
| 2 | | Fasādes apdare
profilētas stikla lokšnes
RAL 7024 | 5 | | Cokols
dekoratīvais apmetums
NCS S 5000-N |
| 3 | | Fasādes apdare
kompozītalumīnija panelis
RAL 9010 White | 6 | | Īdens notekas, Īdens taisnes
RAL 9007 |

APZĪMĒJUMI :





Viesturs Meineris
ARHITEKTI BIRŅIJS
+371 29226666
viesturs@bkc.lv
MULTIBAU PROJEKTS SIA

adrese:
**Noliktavu iela 2, Drieliņi,
Stopiņu nov.**

pasūtītājs:
SIA "Balt Cargo Solutions"

projekts:
biroju-noliktavu komplekss

lapas nosaukums:
**Fasāde 1-K*;
Fasādes krāsu risinājums**

BŪVPROJ.VAD.	V.MEINERTS
IZSTRĀDĀJA	N.SKRIPKO

Pasūtījuma Nr.1-2016

datums: 14.10.2016 lapa:

stadija: **MBP** **AR-6**

mērogs: **1:200**

fails: Putns_F_min_recover.dwg