


GRIEZUMS 1-1

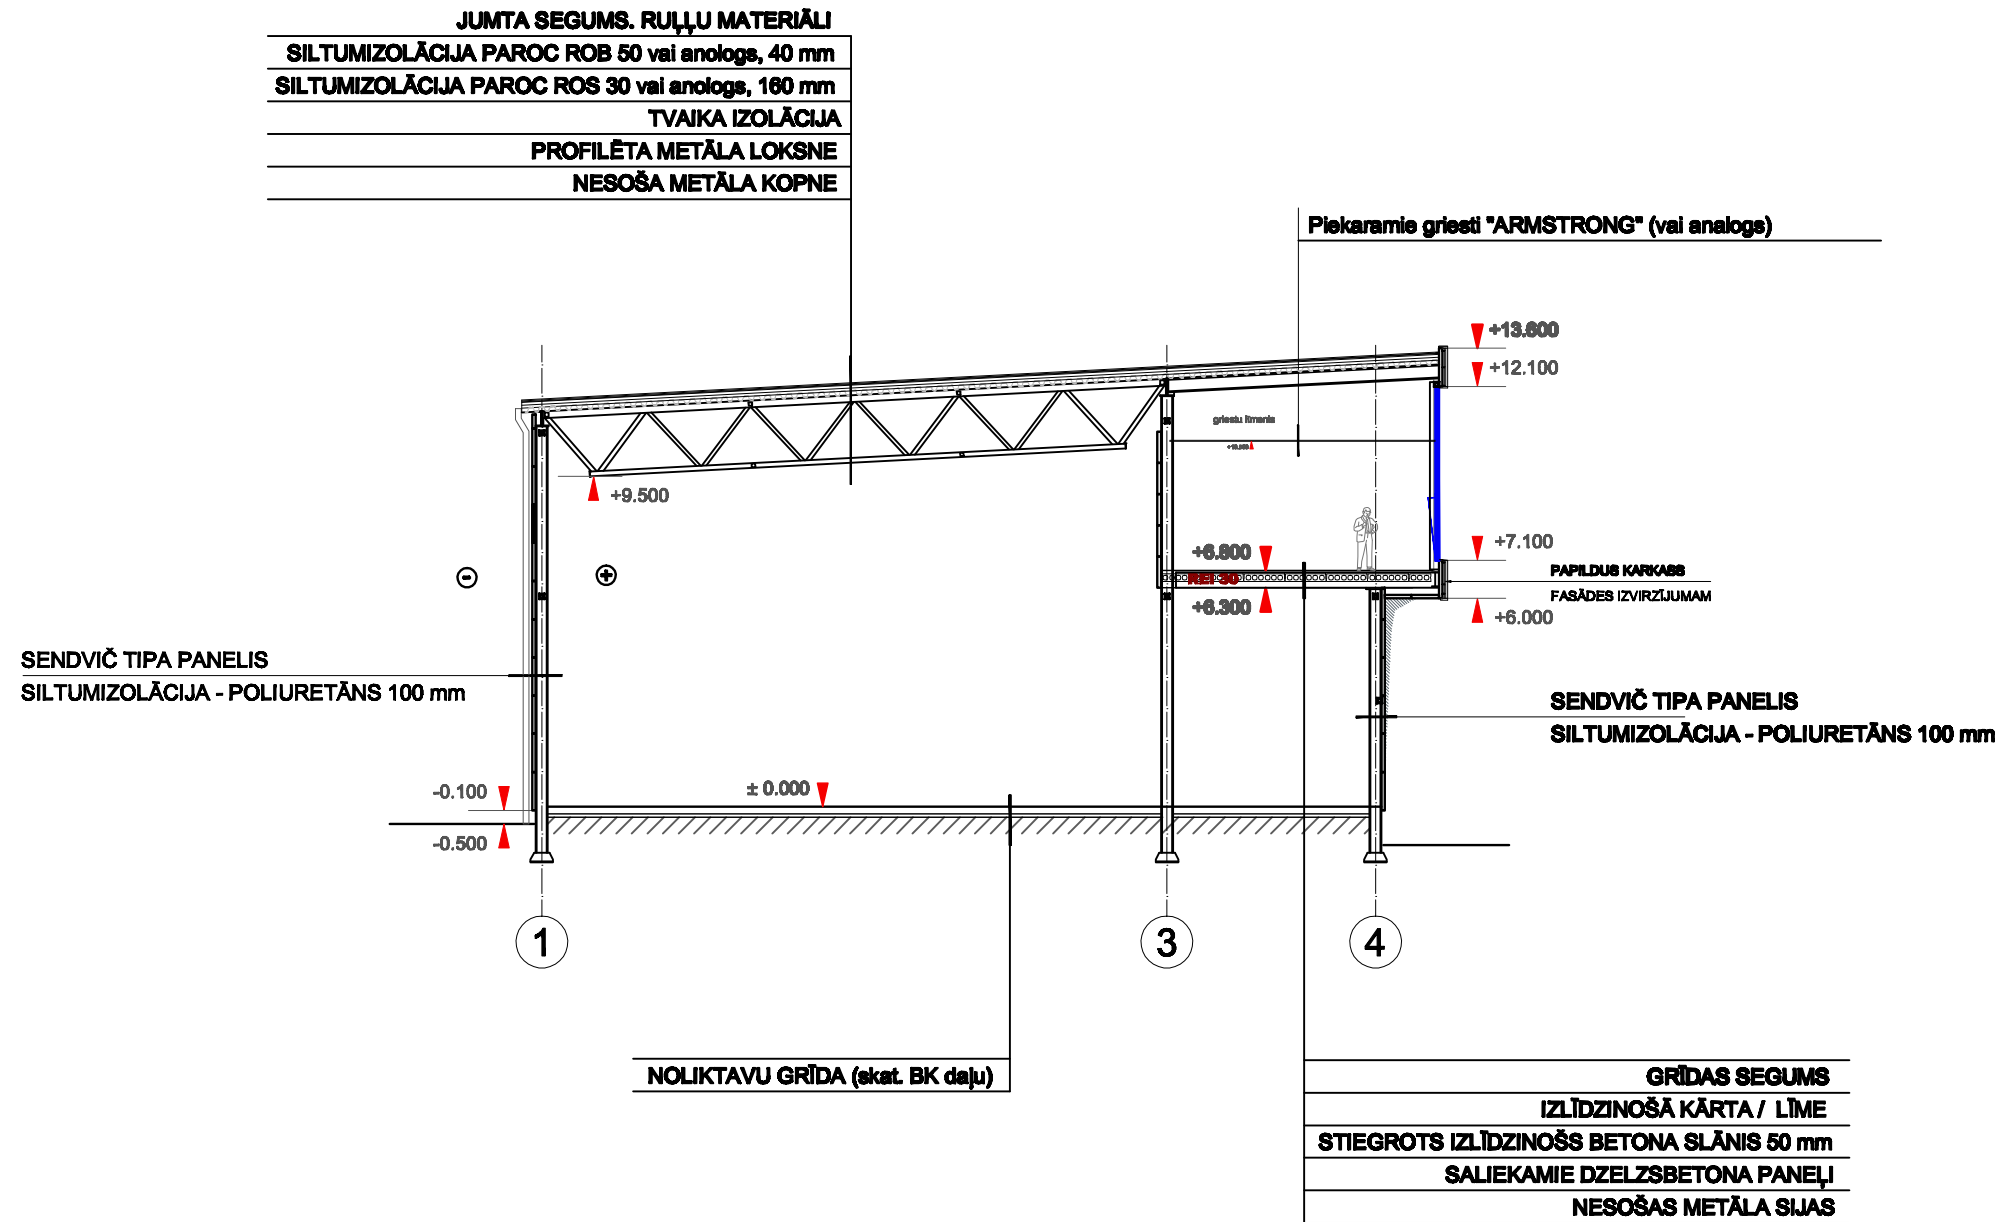


Viesturs Meinerts
ARHITEKTU BIROJS
 +371 29226666
 viesturs@bkc.lv
MULTIBAU PROJEKTS SIA

adrese:
**Noliktavu iela 2, Drieliņi,
 Stopiņu nov.**

pasūtītājs:
SIA "Balt Cargo Solutions"

projekts:
biroju-noliktavu komplekss

lapas nosaukums:
Griezums 1-1

BŪVPROJ.VAD.	V.MEINERTS	
IZSTRĀDĀJA	N.SKRIPKO	

Pasūtījuma Nr.1-2016
 datums: 14.10.2016 lapa:
 stadija: MBP **AR-7**
 mērogs: 1:200
 fails: Putns_GrL_min.dwg