


## GRIEZUMS 2-2

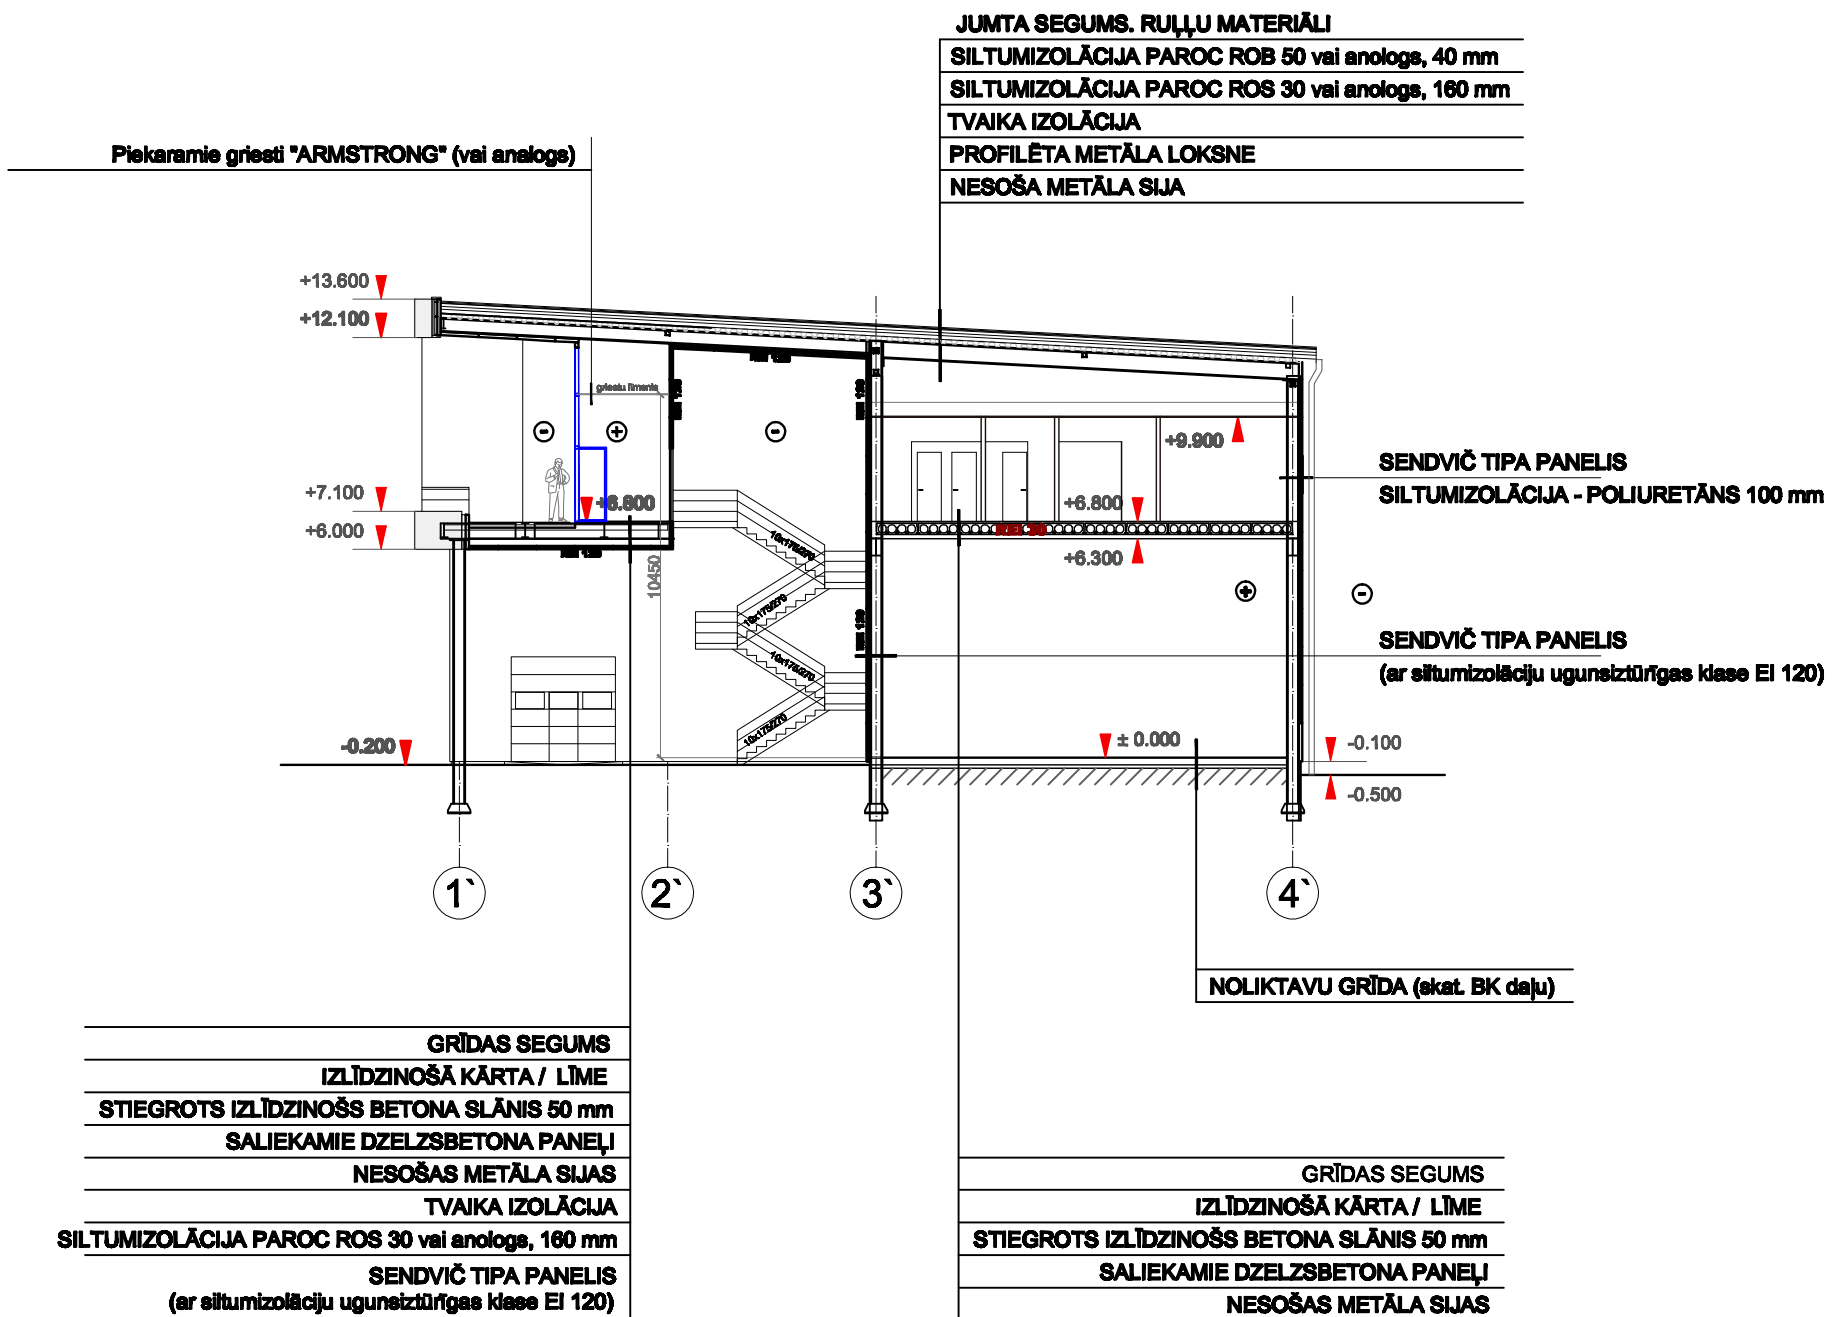

adrese:

Noliktavu iela 2, Drieliņi,  
Stopiņu nov.

pasūtītājs:

SIA "Balt Cargo Solutions"

projekts:

biroju-noliktavu komplekss

lapas nosaukums:

Griezums 2-2

BŪVPROJ.VAD.

V.MEINERTS

IZSTRĀDĀJA

N.SKRIPKO

Pasūtījuma Nr.1-2016

datums: 14.08.2016

lapa:

stadija: MBP

**AR-8**

mērogs: 1:200

fails: Putns\_GrL\_min.dwg