


Koordinātu sistēma LKS92 TM
Mēroga koeficients: 0.999603

Esošās zemes vienības	
Kadastra apzīmējums	Platība
8096 002 1489	1.4175 ha
8096 002 1526	0.6403 ha
kopā 2.0578 ha	

Projektētās zemes vienības			
Nr.	kadastra apzīmējums	Platības no esošajām zemes vienībām	Platība (ha)
1.	80960021532	80960021489 0.8882 ha	0.8882
2.	80960021533	80960021489 0.0842 ha	0.0842
3.	80960021534	80960021526 0.6403 ha 80960021489 0.4451 ha	1.0854
kopā			2.0578

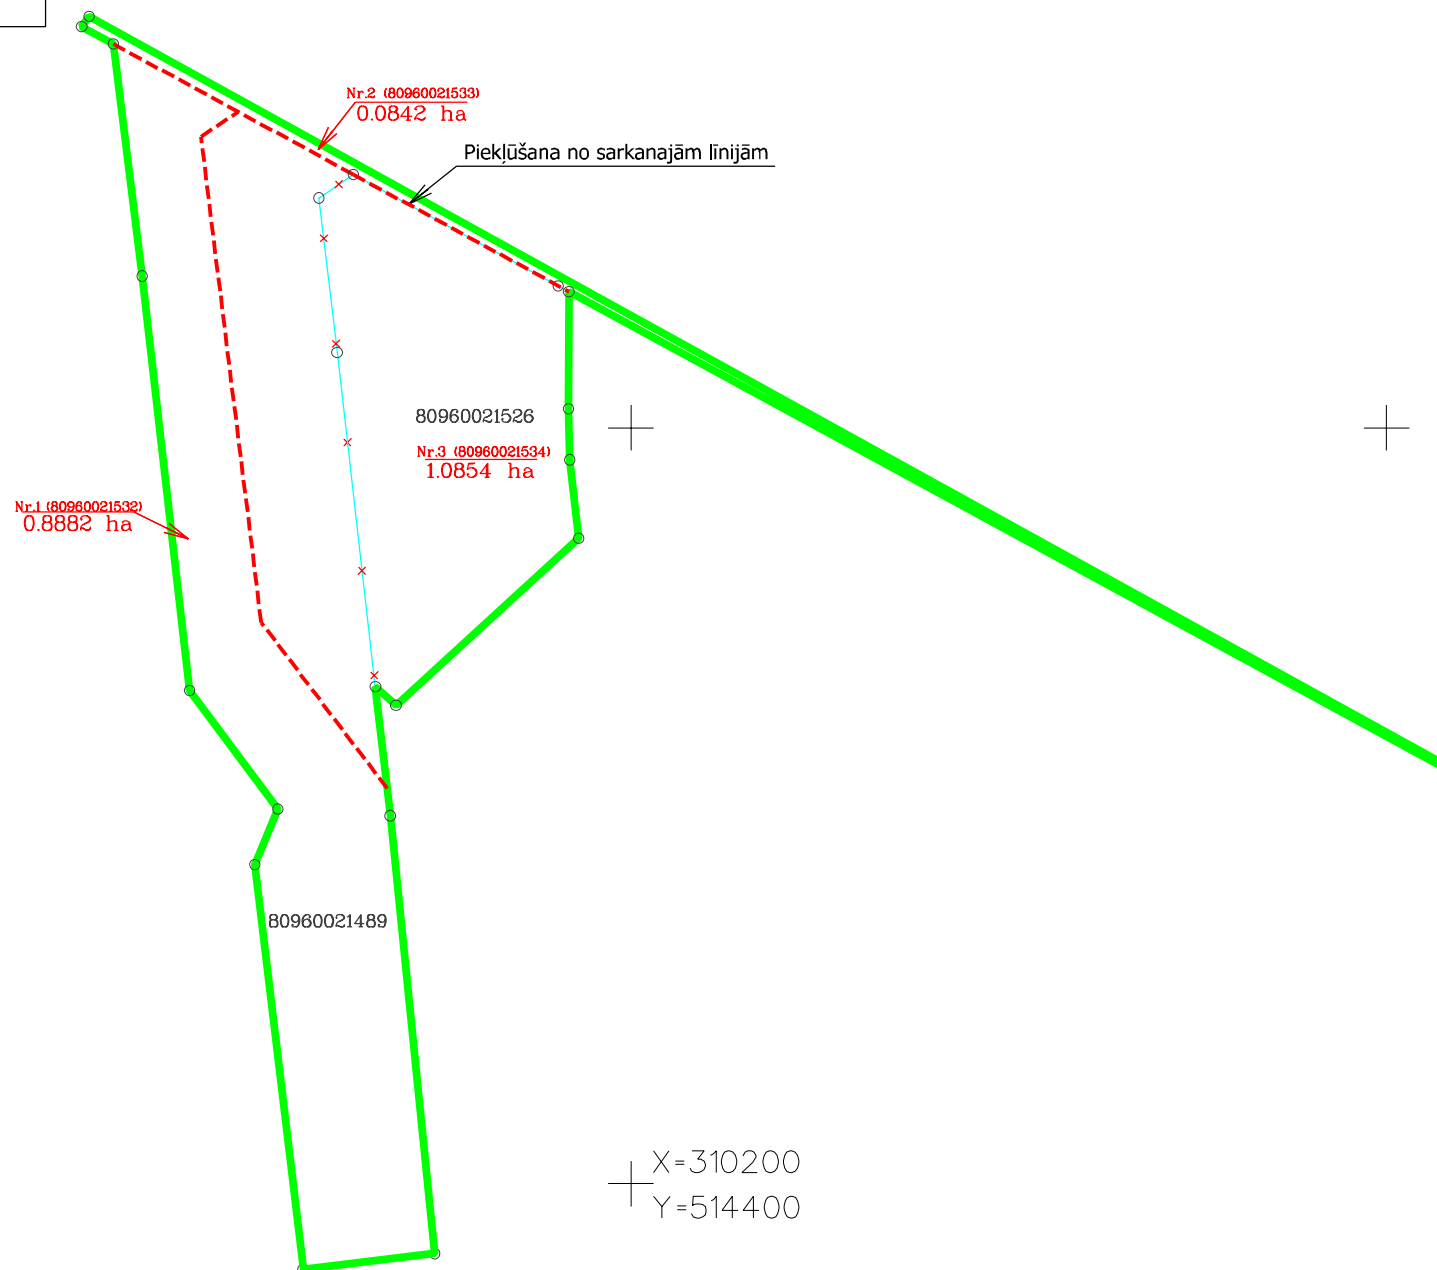

Apzīmējumi	
	projektētās teritorijas robežas
	uzmērīta zemes vienības robeža ar robežpunktu
	projektēto zemes vienību robežas
	projektētās zemes vienības numurs un platība
	Zemes vienības robeža, kas tiks dzēsta

Zemes ierīcības projekts			
Noliktavu iela Būmaņi, Garā iela 2, Dreiliņi, Stopiņu novads			
Zemes ierīcības projekta grafiskās daļas mērogs 1:2000 Koordinātu sistēma LKS-92 Mēroga koeficients: 0.999603	Kartogrāfiskā pamatne: Zemes robežu plāns mērogā 1:2000 (izgatavots 06.01.2015 SIA "Rīgas mērniecības birojs") Zemes robežu plāns mērogā 1:1000 (izgatavots 06.05.2016 SIA "Rīgas mērniecības birojs")		
Projektam piekritu, iebildumu nav, SASKAŅOTS, īpašumu īpašnieka pārstāvis		Valērijs Kļimovs	
Zemes ierīkotāja sertifikāta Nr.BA-127, izdots 09.12.2010., derīgs līdz 08.12.2020.			
Apliecinu, ka zemes ierīcības projekts izstrādāts atbilstoši normatīvo aktu prasībām, kas regulē zemes ierīcības projekta izstrādi		Reinis Anģēns	03.10.2016