




FASĀDE ASĪS 15 - 1

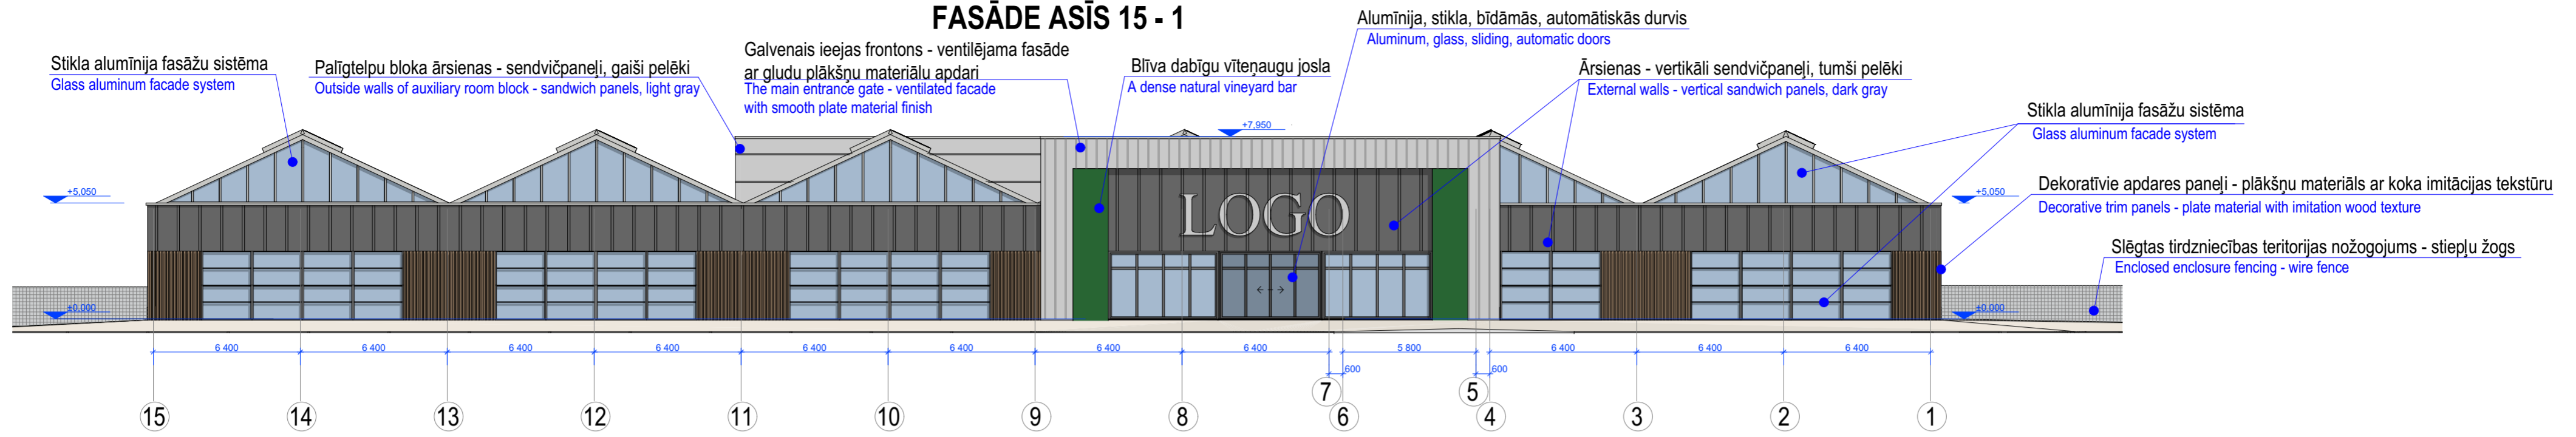


FASĀDE ASĪS A - X

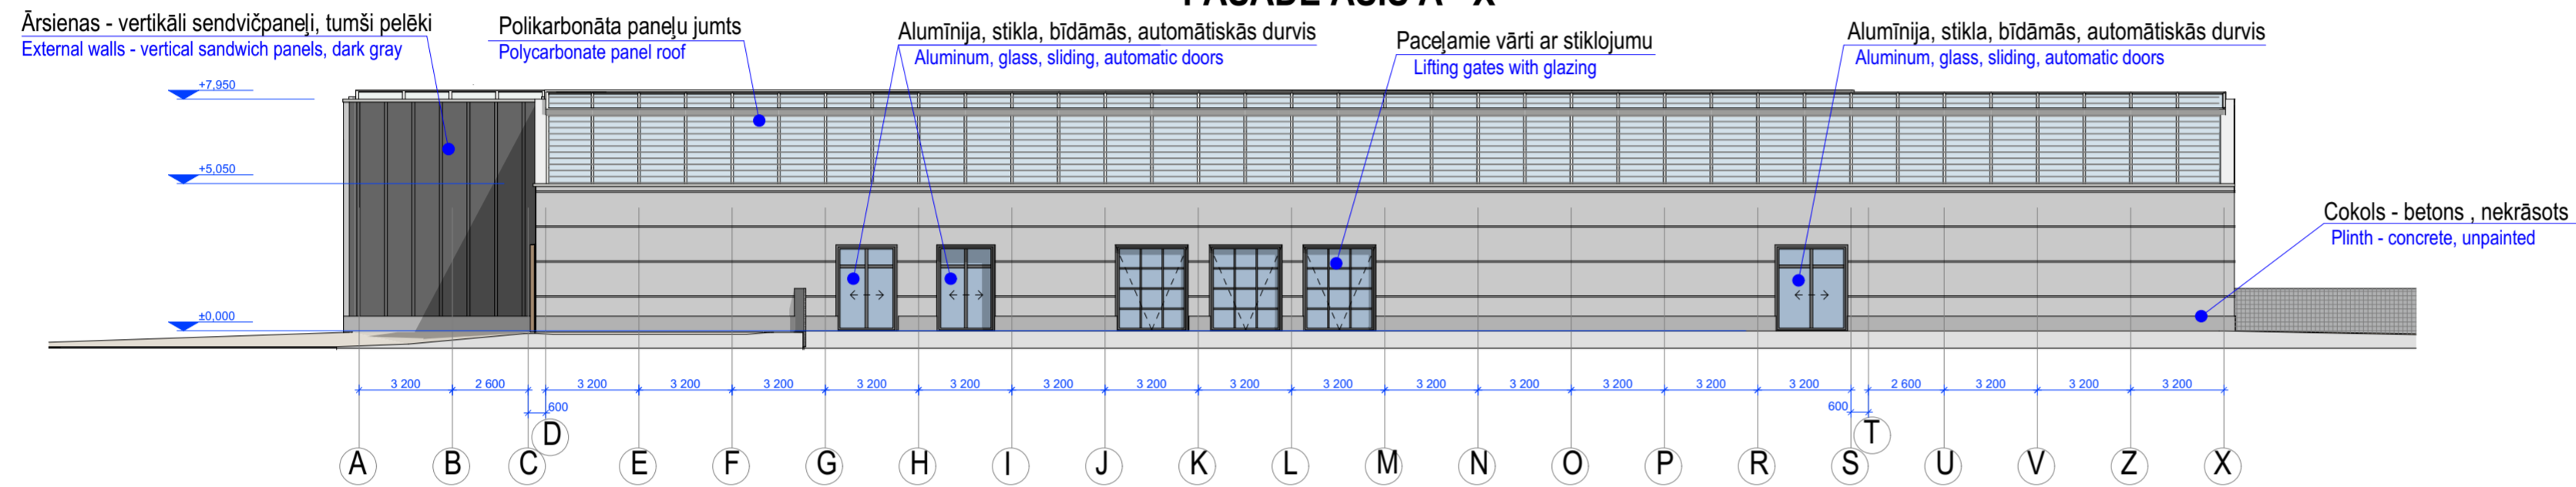


FASĀDE ASĪS X - A

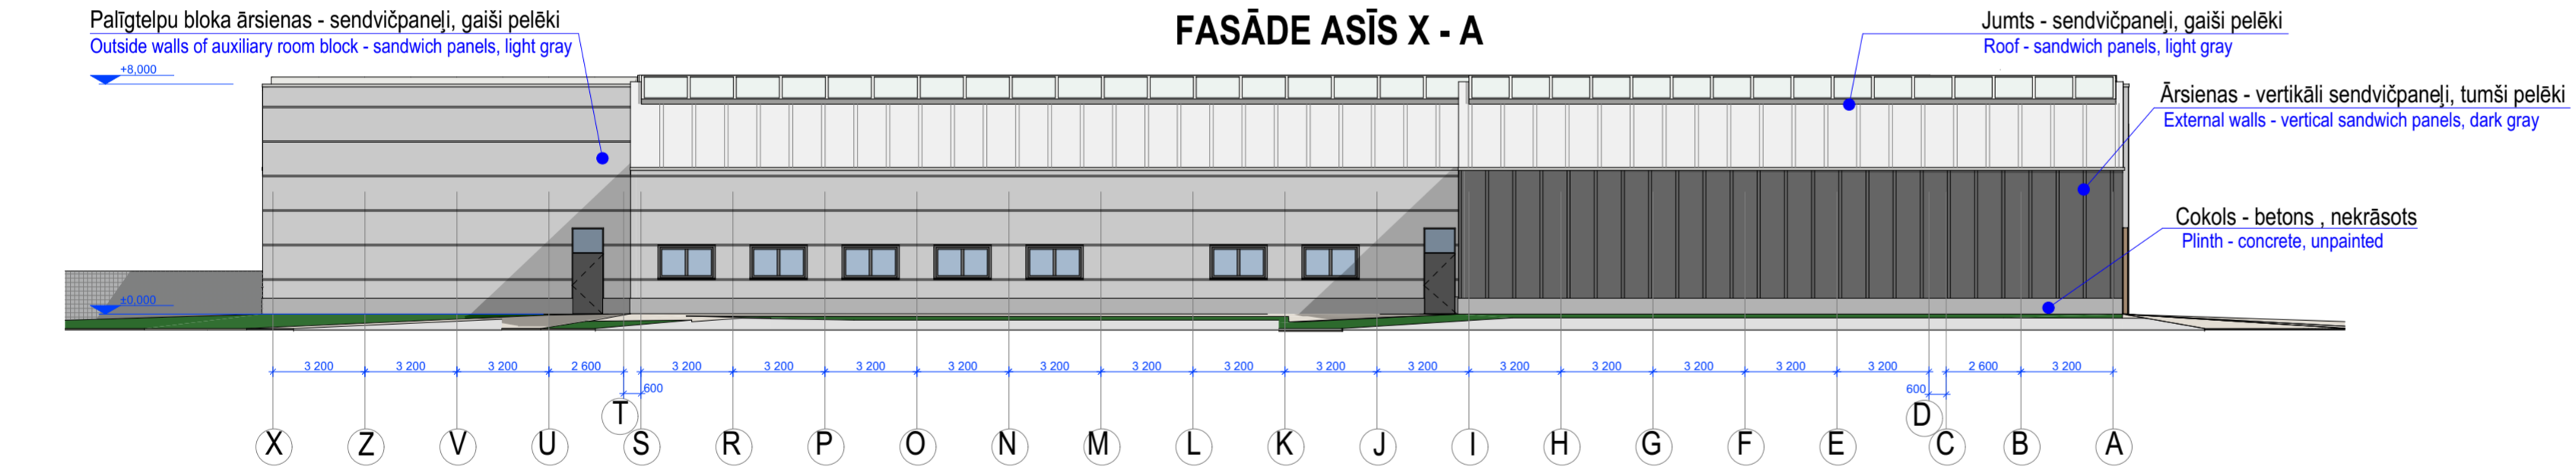

FASĀDE ASĪS 1 - 15

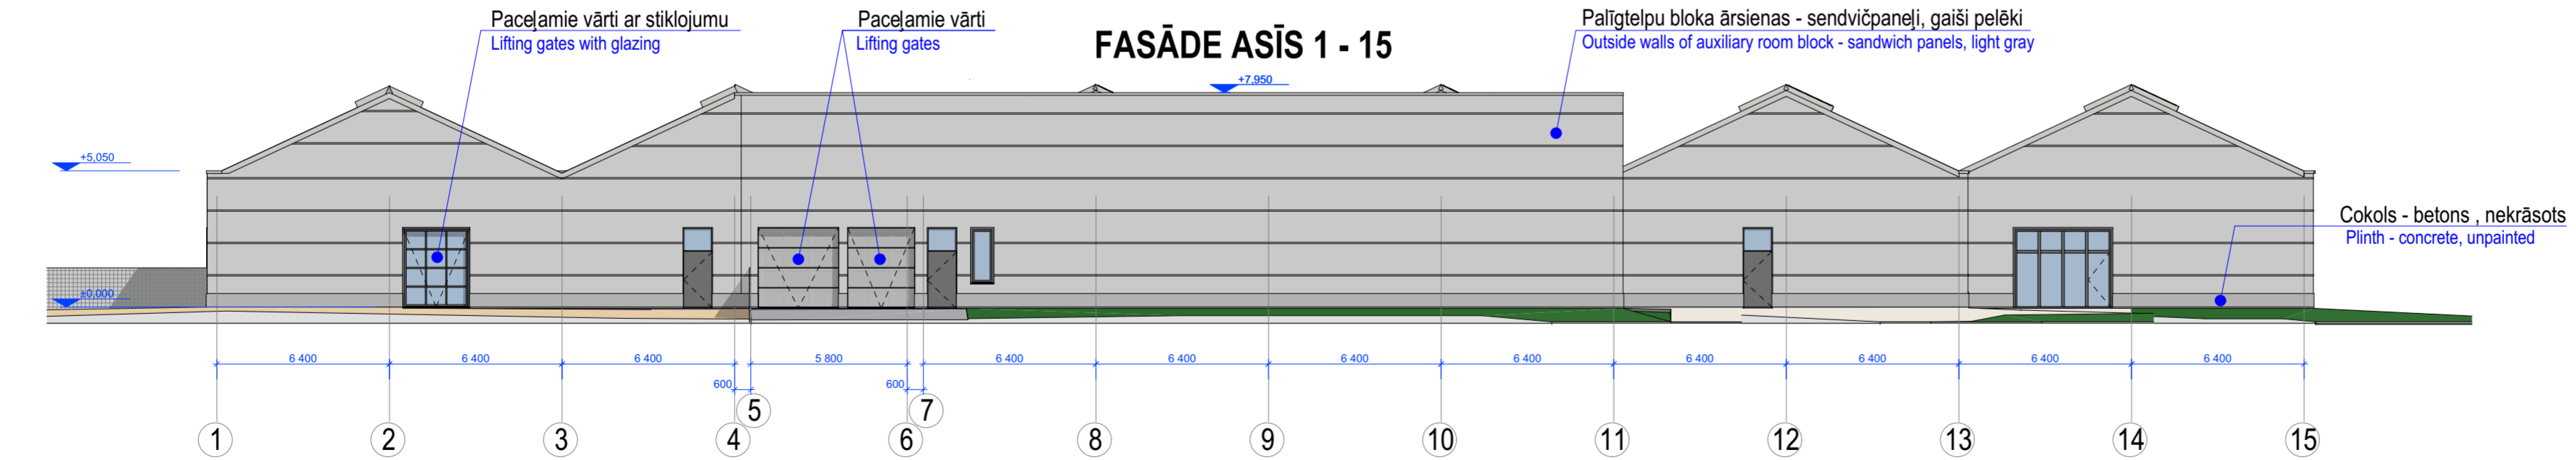

 <p>IVARA ŠĻIVKA BŪV ARHITEKTU KOMPĀNIJA</p>	PROJEKTĒTĀIS Arhitektu kompānija "Ivara Šļivka birojs" SIA 3790-R Stabu iela 32, Rīga, LV-1011, 67313224, birojs@isb.lv, www.isb.lv	PASŪTĪJUMA NR. 536P'18	ARHĪVĀRAIS NR. 536	BŪVPROJEKTA VADĪTĀIS	
	PASŪTĪTĀIS (ATTĪSTĪTĀIS) SIA "Verus Preadium"	BŪVPROJEKTA PASŪTĪTĀIS Akciju sabiedrība "UPB"	STADIJA MBP	SĒJUMS VOLUME 03	DALĀS VADĪTĀIS I. Šļivka
	OBJEKTS "Tirdzniecības centrs Smaidu ielā 18, Dreiliņos, Stopiņu novadā"	PROJEKTA DAĻA AR	DATUMS DATE 2019.01.22.	IZSTRĀDĀJA T.Cepurītis	
	RASEJUMS Ēkas Nr.2 fasādes	Building Nr.2 facades	MĒROGS SCALE M 1/200	LAPAS NR. PAGE NO. AR-E2-04	PĀRBAUDĪJA I. Šļivka