


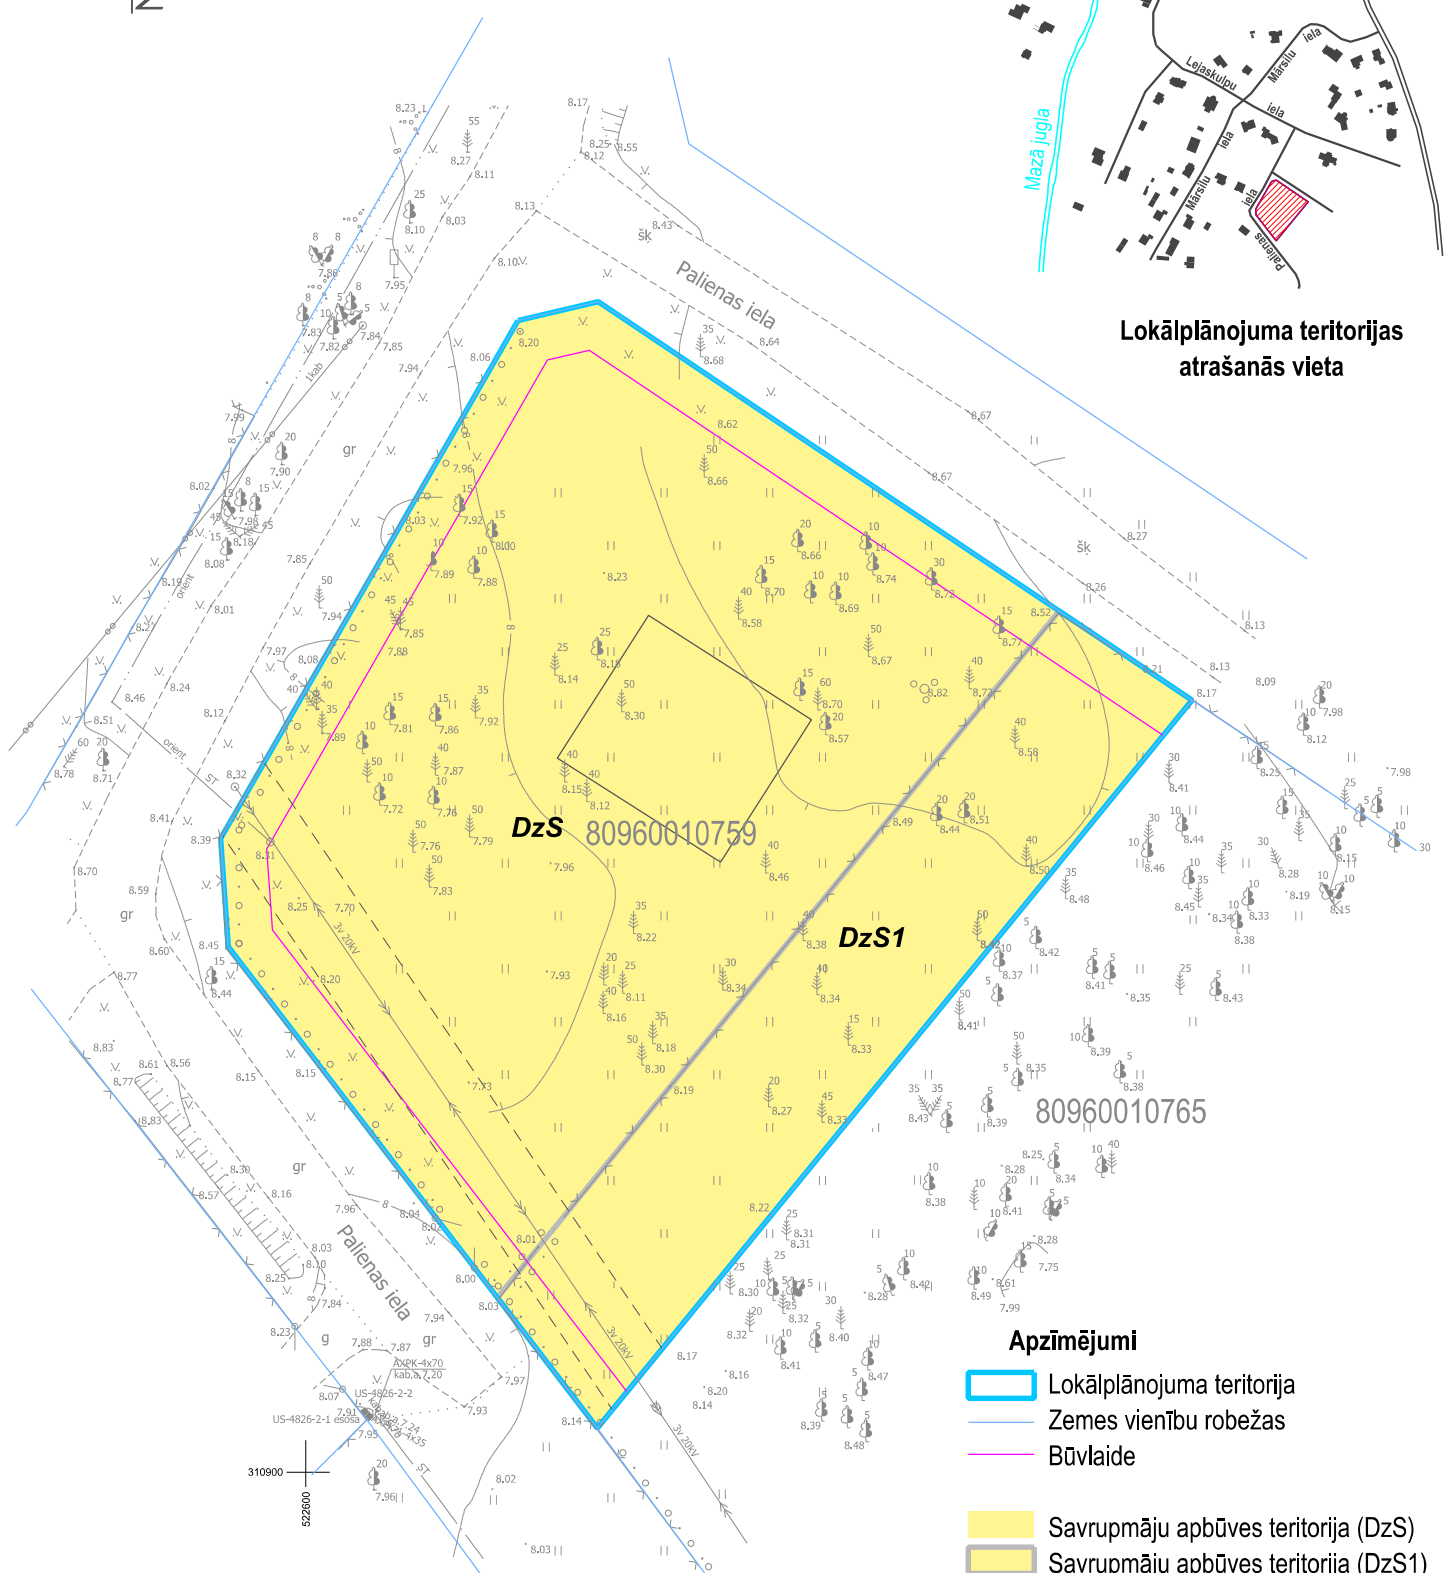

311000  
522600



**Lokālpilnoņuma teritorijas atrašanās vieta**



**Apzīmējumi**

- Lokālpilnoņuma teritorija
- Zemes vienību robežas
- Būvlaide

- Savrupmāju apbūves teritorija (DzS)
- Savrupmāju apbūves teritorija (DzS1)

Aizsargjosla ap elektrisko tīklu gaisvadu līniju

Orientējošais apbūves izvietojums

**PIEZĪMES:**

1. "Topogrāfiskais plāns sagatavots uz SIA "A Komanda" 28.06.2017 veiktā uzmērījuma plāna M 1:500 Latvijas normālo augstuma sistēmā (LAS-2000,5), koordinātu sistēmā LKS 92;
2. Kartē netiek attēlota aizsargjosla gar elektrisko tīklu kabelu līniju;
3. Lokālpilnoņuma zemes vienības robeža, kas robeņojas ar Paliēnas ielas zemes vienību, sakrīt ar sarkano līniju;
4. Būvlaide no Paliēnas ielas sarkanās līnijas 3 metri.

PROJEKTA NOSAUKUMS <b>Lokālpilnoņums nekustamā īpašumā Paliēnas ielā 5, Līčos, Stopiņu novadā</b>	KARTES NOSAUKUMS <b>Funkcionālais zonējums</b>	KARTE NR. <b>1</b>
PASŪTĪTĀJS <b>Fiziska persona</b>	IZSTRĀDES. VAD. <b>L. Čakše</b>	MĒROGS <b>1: 500</b>
IZSTRĀDĀTĀJS <b>PLĀNOŠANAS EKSPERTI</b> + 371 29209638 birojs@planosana.lv www.planosana.lv	IZSTRĀDĀJA <b>P. Grants</b>	DATUMS <b>15.03. 2019.</b>