
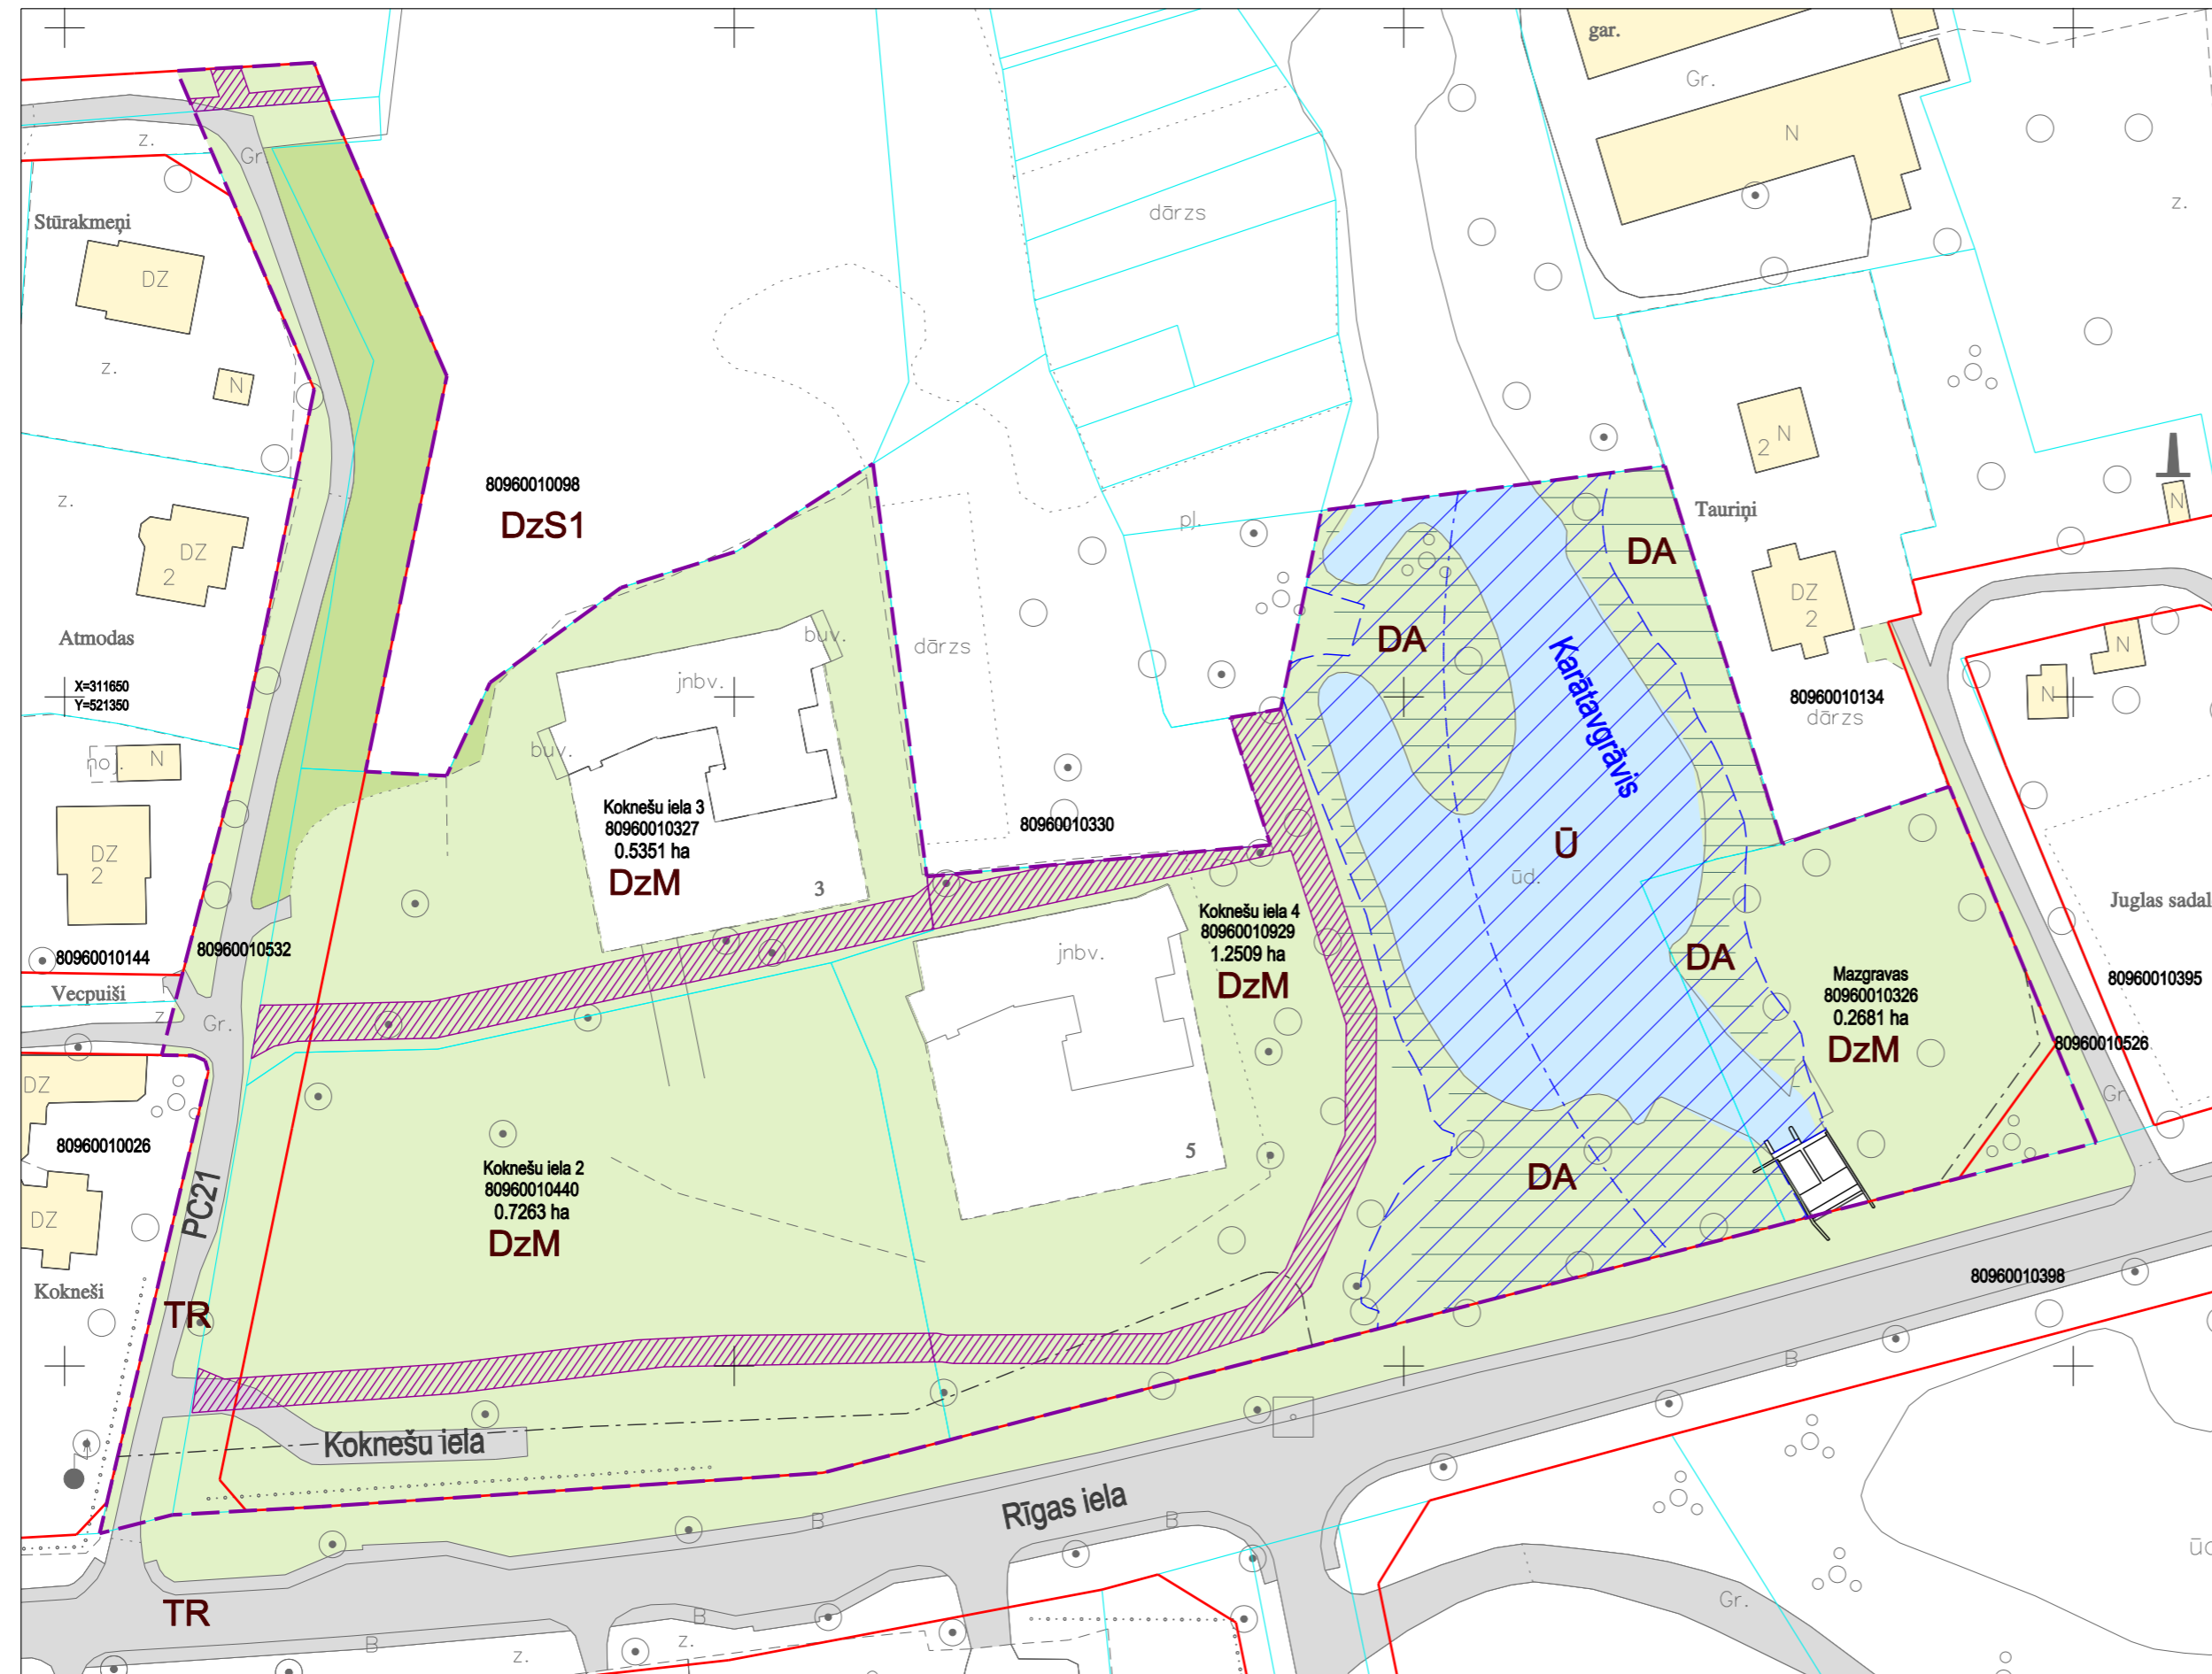


PAŠREIZĒJĀ IZMANTOŠANA

M 1:1000

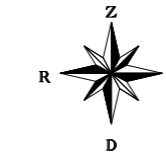

APZĪMĒJUMI	NOSAUKUMS
	LOKĀLPLĀNOJUMA TERITORIJAS ROBEŽA
	ZEMES VIENĪBAS ROBEŽA
	ZEMES VIENĪBAS ADRESE
	ZEMES VIENĪBAS KADASTRA APZĪMĒJUMS
	ZEMES VIENĪBAS PLĀTBĀ
	ESOŠĀ APBŪVE
	ESOŠO JAUNBŪVJU APBŪVES LAUKUMS
	MEŽS
	ZĀLĀJS
	TERITORĪJA AR CIETO SEGUMU
FUNKCIONĀLAIS ZONĒJUMS PĒC SPĒKĀ ESOŠĀ STOPĪŅU NOVADA TERITORIJAS PLĀNOJUMA	
	DzM MAZSTĀVU DZĪVOJAMĀS APBŪVES TERITORĪJA
	DzS SAVRUPMĀJU APBŪVES TERITORĪJA
	DzS1 SAVRUPMĀJU APBŪVES TERITORĪJA
	DA DABAS UN APSTĀDĪJUMU TERITORĪJA
	TR TRANSPORTA INFRASTRUKTŪRAS TERITORĪJA
	U ŪDEŅU TERITORĪJA

AIZSARGJOSLAS UN APGRŪTINĀJUMI	
- EKSPLUATĀCIJAS AIZSARGJOSLAS	
	AIZSARGJOSLAS TERITORĪJA GAR IELU VAI CEĻU -SARKANĀ LĪNIJA (7312030100)
	AIZSARGJOSLAS TERITORĪJA GAR GĀZESVADU AR SPIEDIENU LIELĀKU PAR 1,6 MPa (7312080103)
- VIDES UN DABAS RESURSU AIZSARDZĪBAS AIZSARGJOSLAS	
	KĪMISKĀ AIZSARGJOSLAS TERITORĪJA AP PAZEMES ŪDENIS NĒMŠANAS VIETU (7311090800)
	DABISKĀS ŪDENSTECES AIZSARGJOSLAS TERITORĪJA PILSĒTĀS UN CIEMOS (7311020105)
CITI APGRŪTINĀJUMI	
	VIRSZEMES ŪDENSOBJEKTA APPLŪSTOŠĀ (10% APPLŪDUMA VARBŪTĪBA) TERITORĪJA (7311020400)
	ESOŠĀ CEĻA SERVIDĪTA TERITORĪJA (7315030100)

- PIEZĪMES
1. IELU SARKANĀS LĪNIJAS NOTEKTAS SASKAŅĀ AR SPĒKĀ ESOŠO STOPĪŅU NOVADA TERITORIJAS PLĀNOJUMU.
 2. LOKĀLPLĀNOJUMA TERITORIJĀ ESOŠĀS AIZSARGJOSLAS NOTEKTAS UN PRECIZĒTAS SASKAŅĀ AR LR AIZSARGJOSLU LIKUMU UN SPĒKĀ ESOŠO STOPĪŅU NOVADA TERITORIJAS PLĀNOJUMU.
 3. ATBILSTOŠI LR AIZSARGJOSLU LIKUMA 34. PANTA PRASĪBĀM SARKANO LĪNIJU ROBEŽĀS NAV ATTELOTAS ESOŠO INŽENIERKOMUNIKĀCIJU AIZSARGJOSLAS.
 4. AIZSARGJOSLAS, KURU PLATUMS NEPĀRSNIEDZ 5 METRUS VIENA VIRZIENĀ NO APGRŪTINĀJUMA ASS, NETIEK ATTELOTAS LOKĀLPLĀNOJUMA MĒROGA NOTEIKTĪBAS DĒL.
 5. ZEMES VIENĪBU ROBEŽĀS IR ATTELOTAS ATBILSTOŠI ZEMES KADASTRĀLAJS UZMĒRŠANAS UN VIETĒJĀ ĢEOĒZISKĀ TĪKLA PRECIZITĀTEL.



TĒLPISKĀS PLĀNOŠANAS NOZARE		Pasūtījums	LOKĀLPLĀNOJUMS zemesgabalam Koknešu ielā 2, Koknešu ielā 3, Koknešu ielā 4, "Mazgravas", Līčos, Stopiņu novads	 SIA "METRUM", reģ.Nr.40003388748 Ģertrūdes iela 47-3, Rīga, LV-1011 tālr.80008100, e-pasts: metrum@metrum.lv
Projekta vadītāja	Sertifikāta nr.10-796 M.Kalvāne			
Kartogrāfe	I.Kiliga	Pasūtītājs	SIA "DIDRIHSONS ARHITEKT"	
		Līguma nr.	90-18-00017	
		Lapas nosaukums	PAŠREIZĒJĀ IZMANTOŠANA	
Kartogrāfiskā pamatne - VZD kadastra informācija, Topogrāfiskais plāns mērogā 1:5000 © Latvijas Ģeotelpiskās informācijas aģentūra, 2014				LKS-92 TM Stadija: Gala redakcija Mērogs: Lapu skaits M 1:1000 1 3