



TEORĒTISKIE IELU ŠĶĒRSPROFILI

M 1:150


10 METRUS PLATO IELU
TEORĒTISKAIS GRIEZUMS

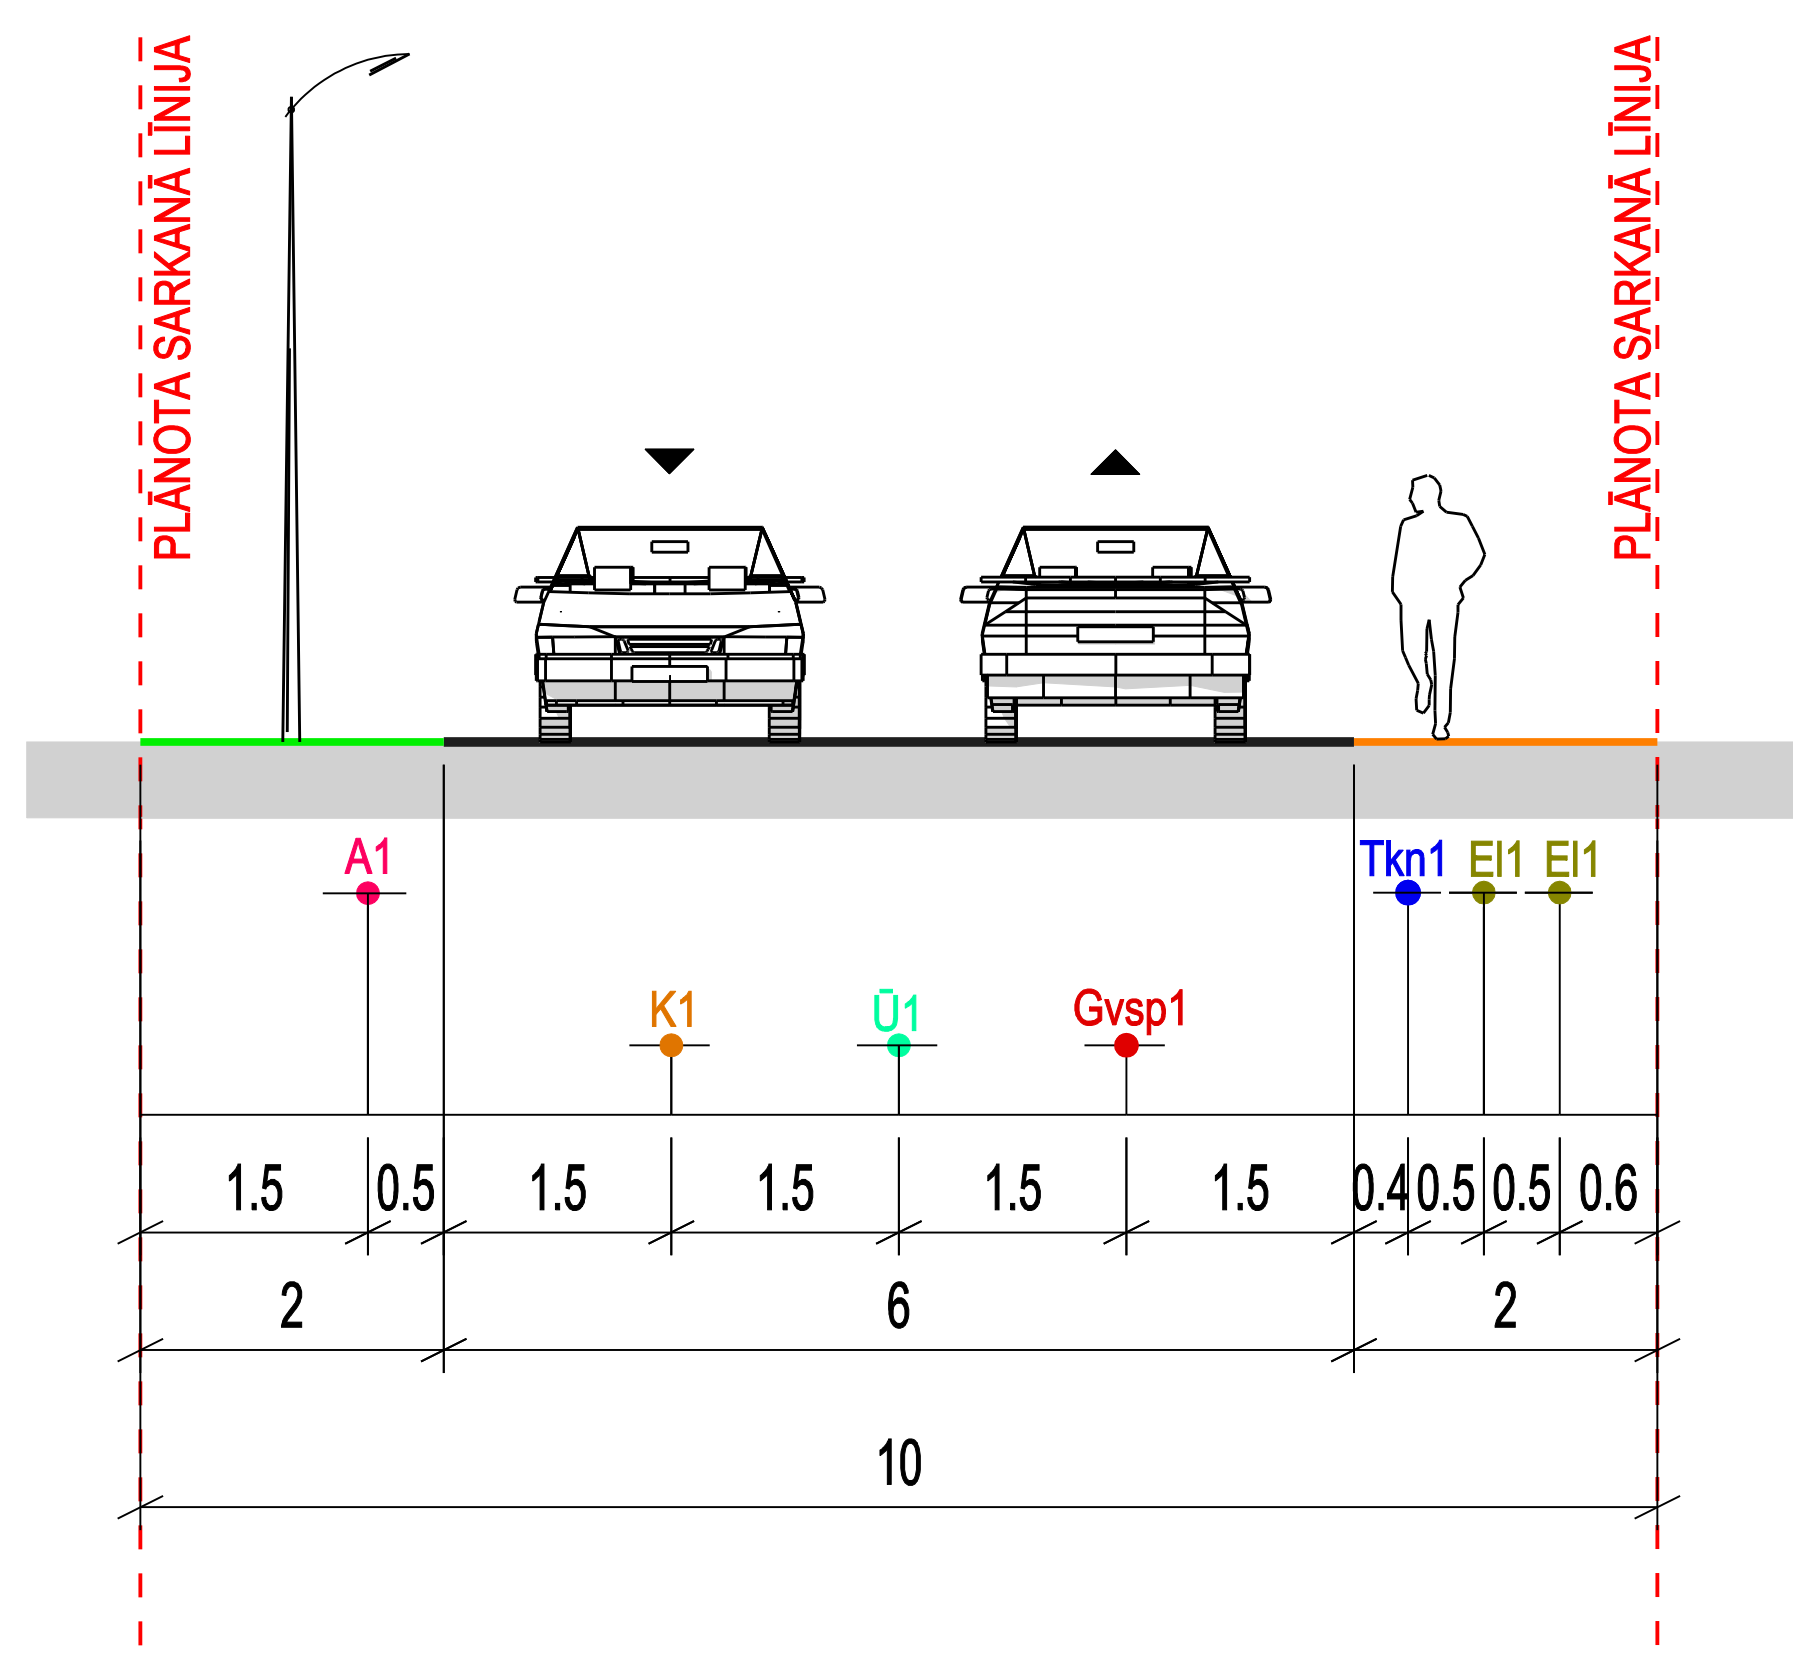


9 METRUS PLATO IELU
TEORĒTISKAIS GRIEZUMS

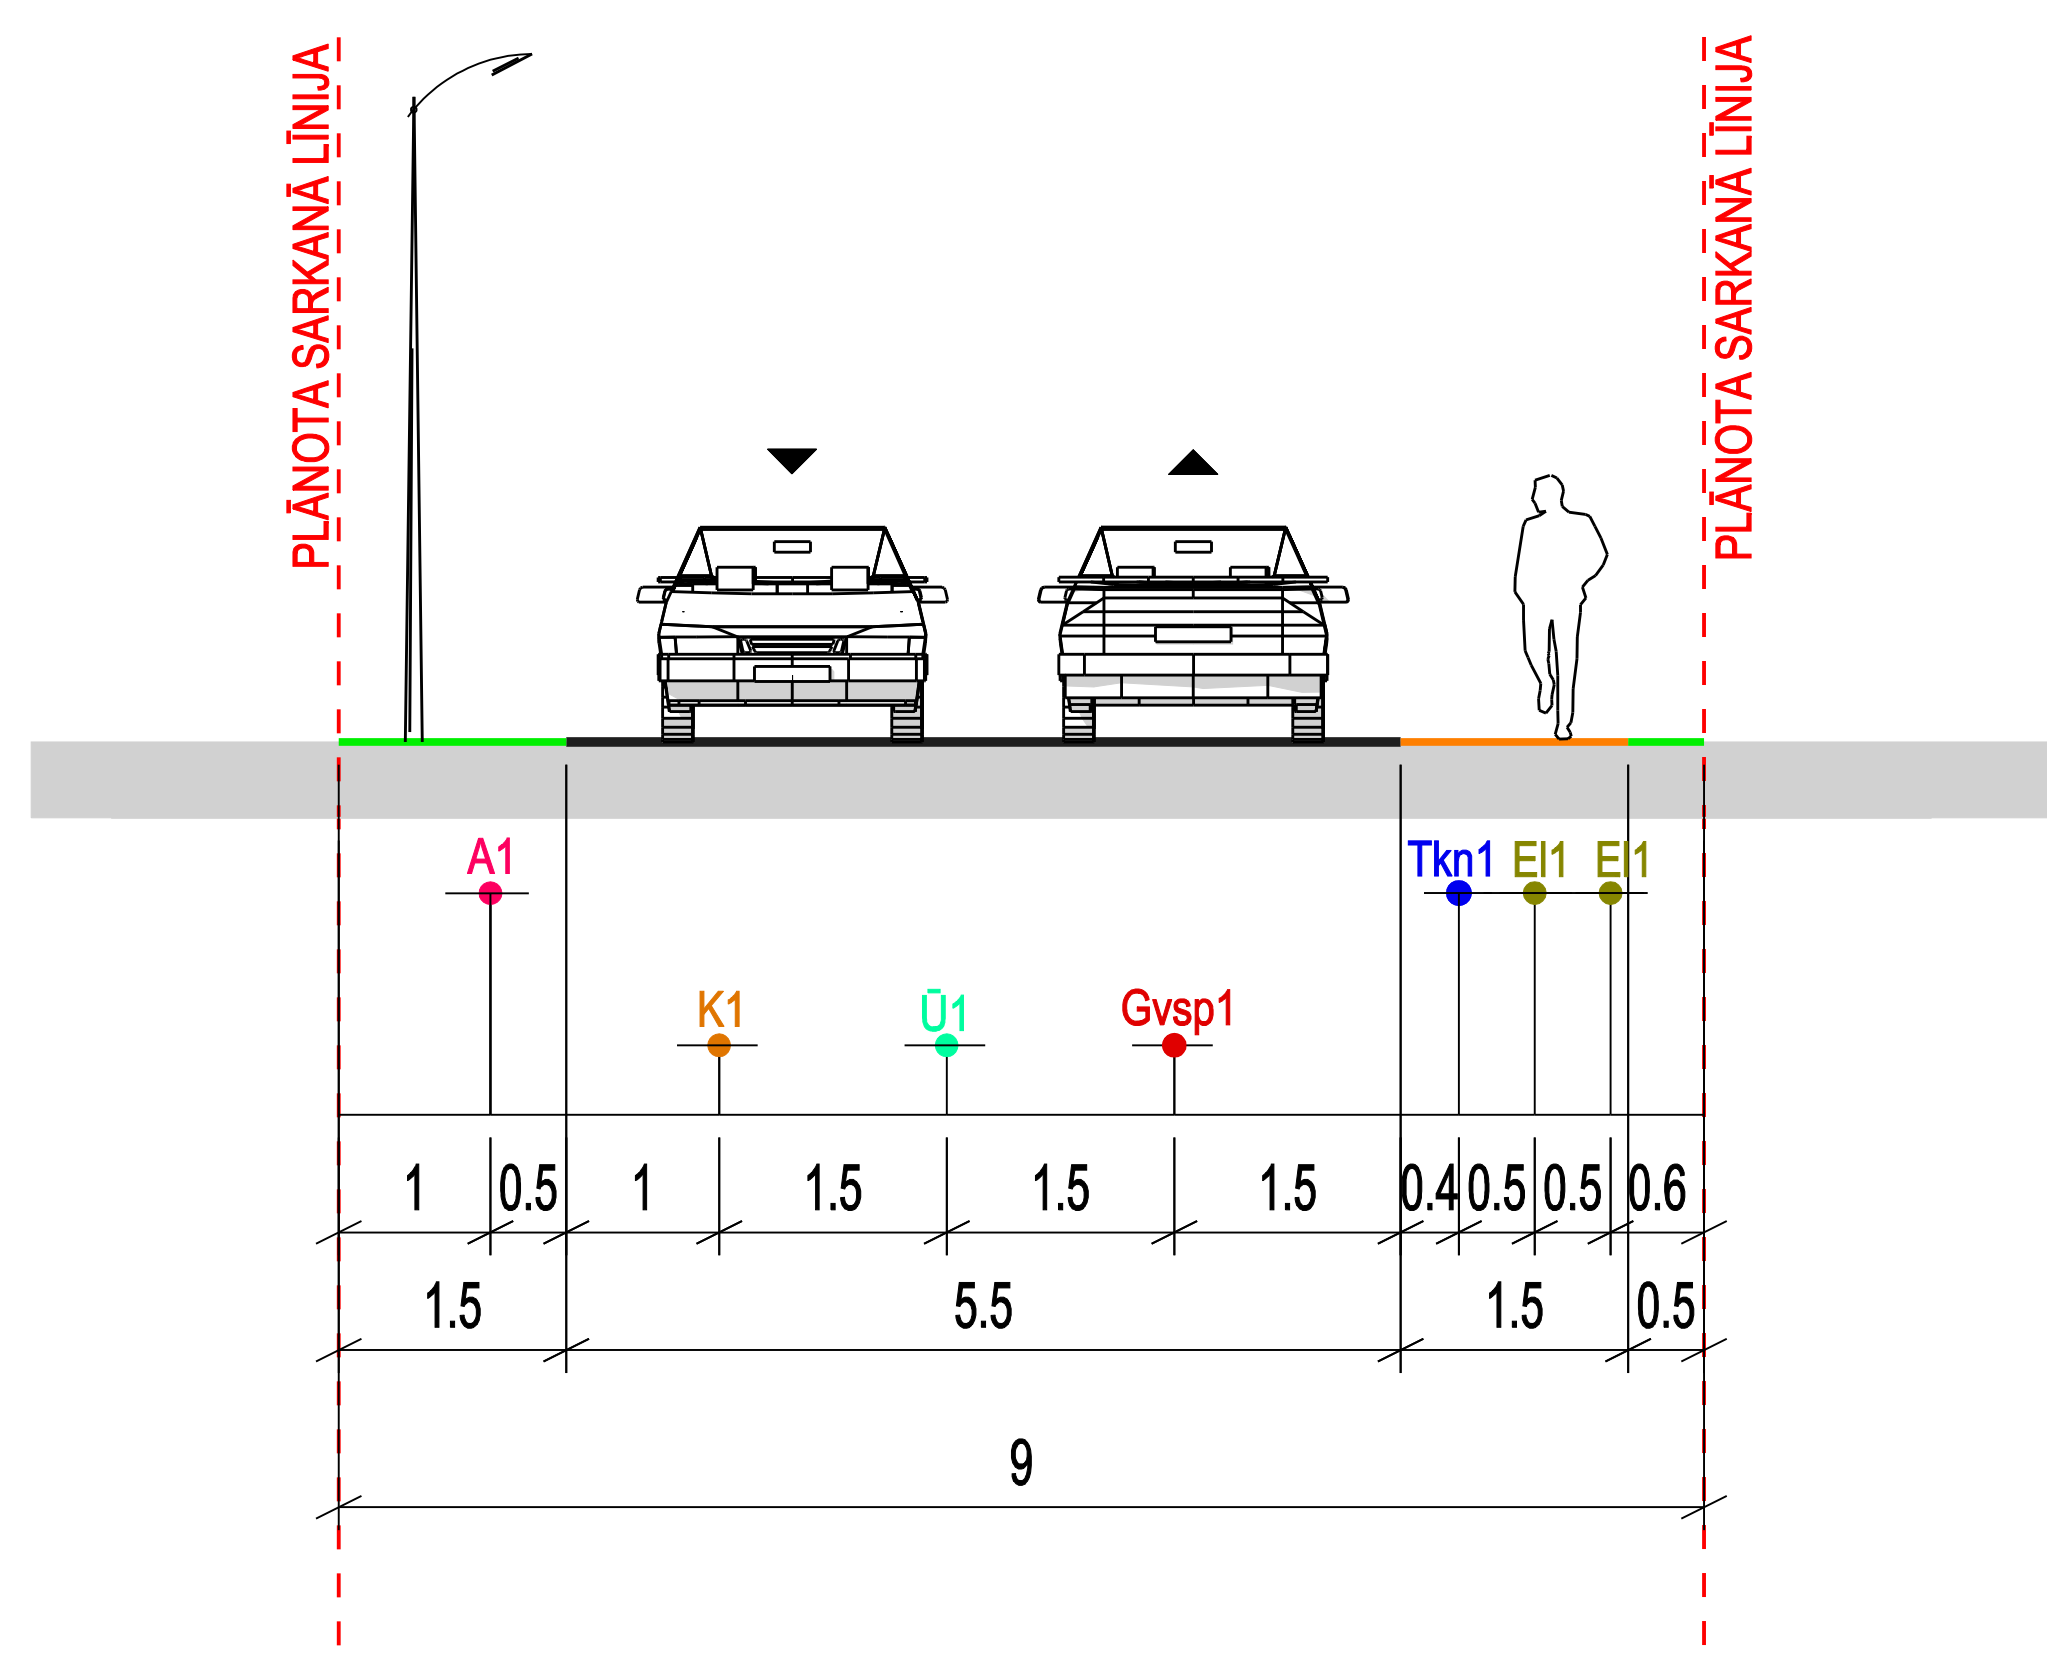


8 METRUS PLATO IELU
TEORĒTISKAIS GRIEZUMS

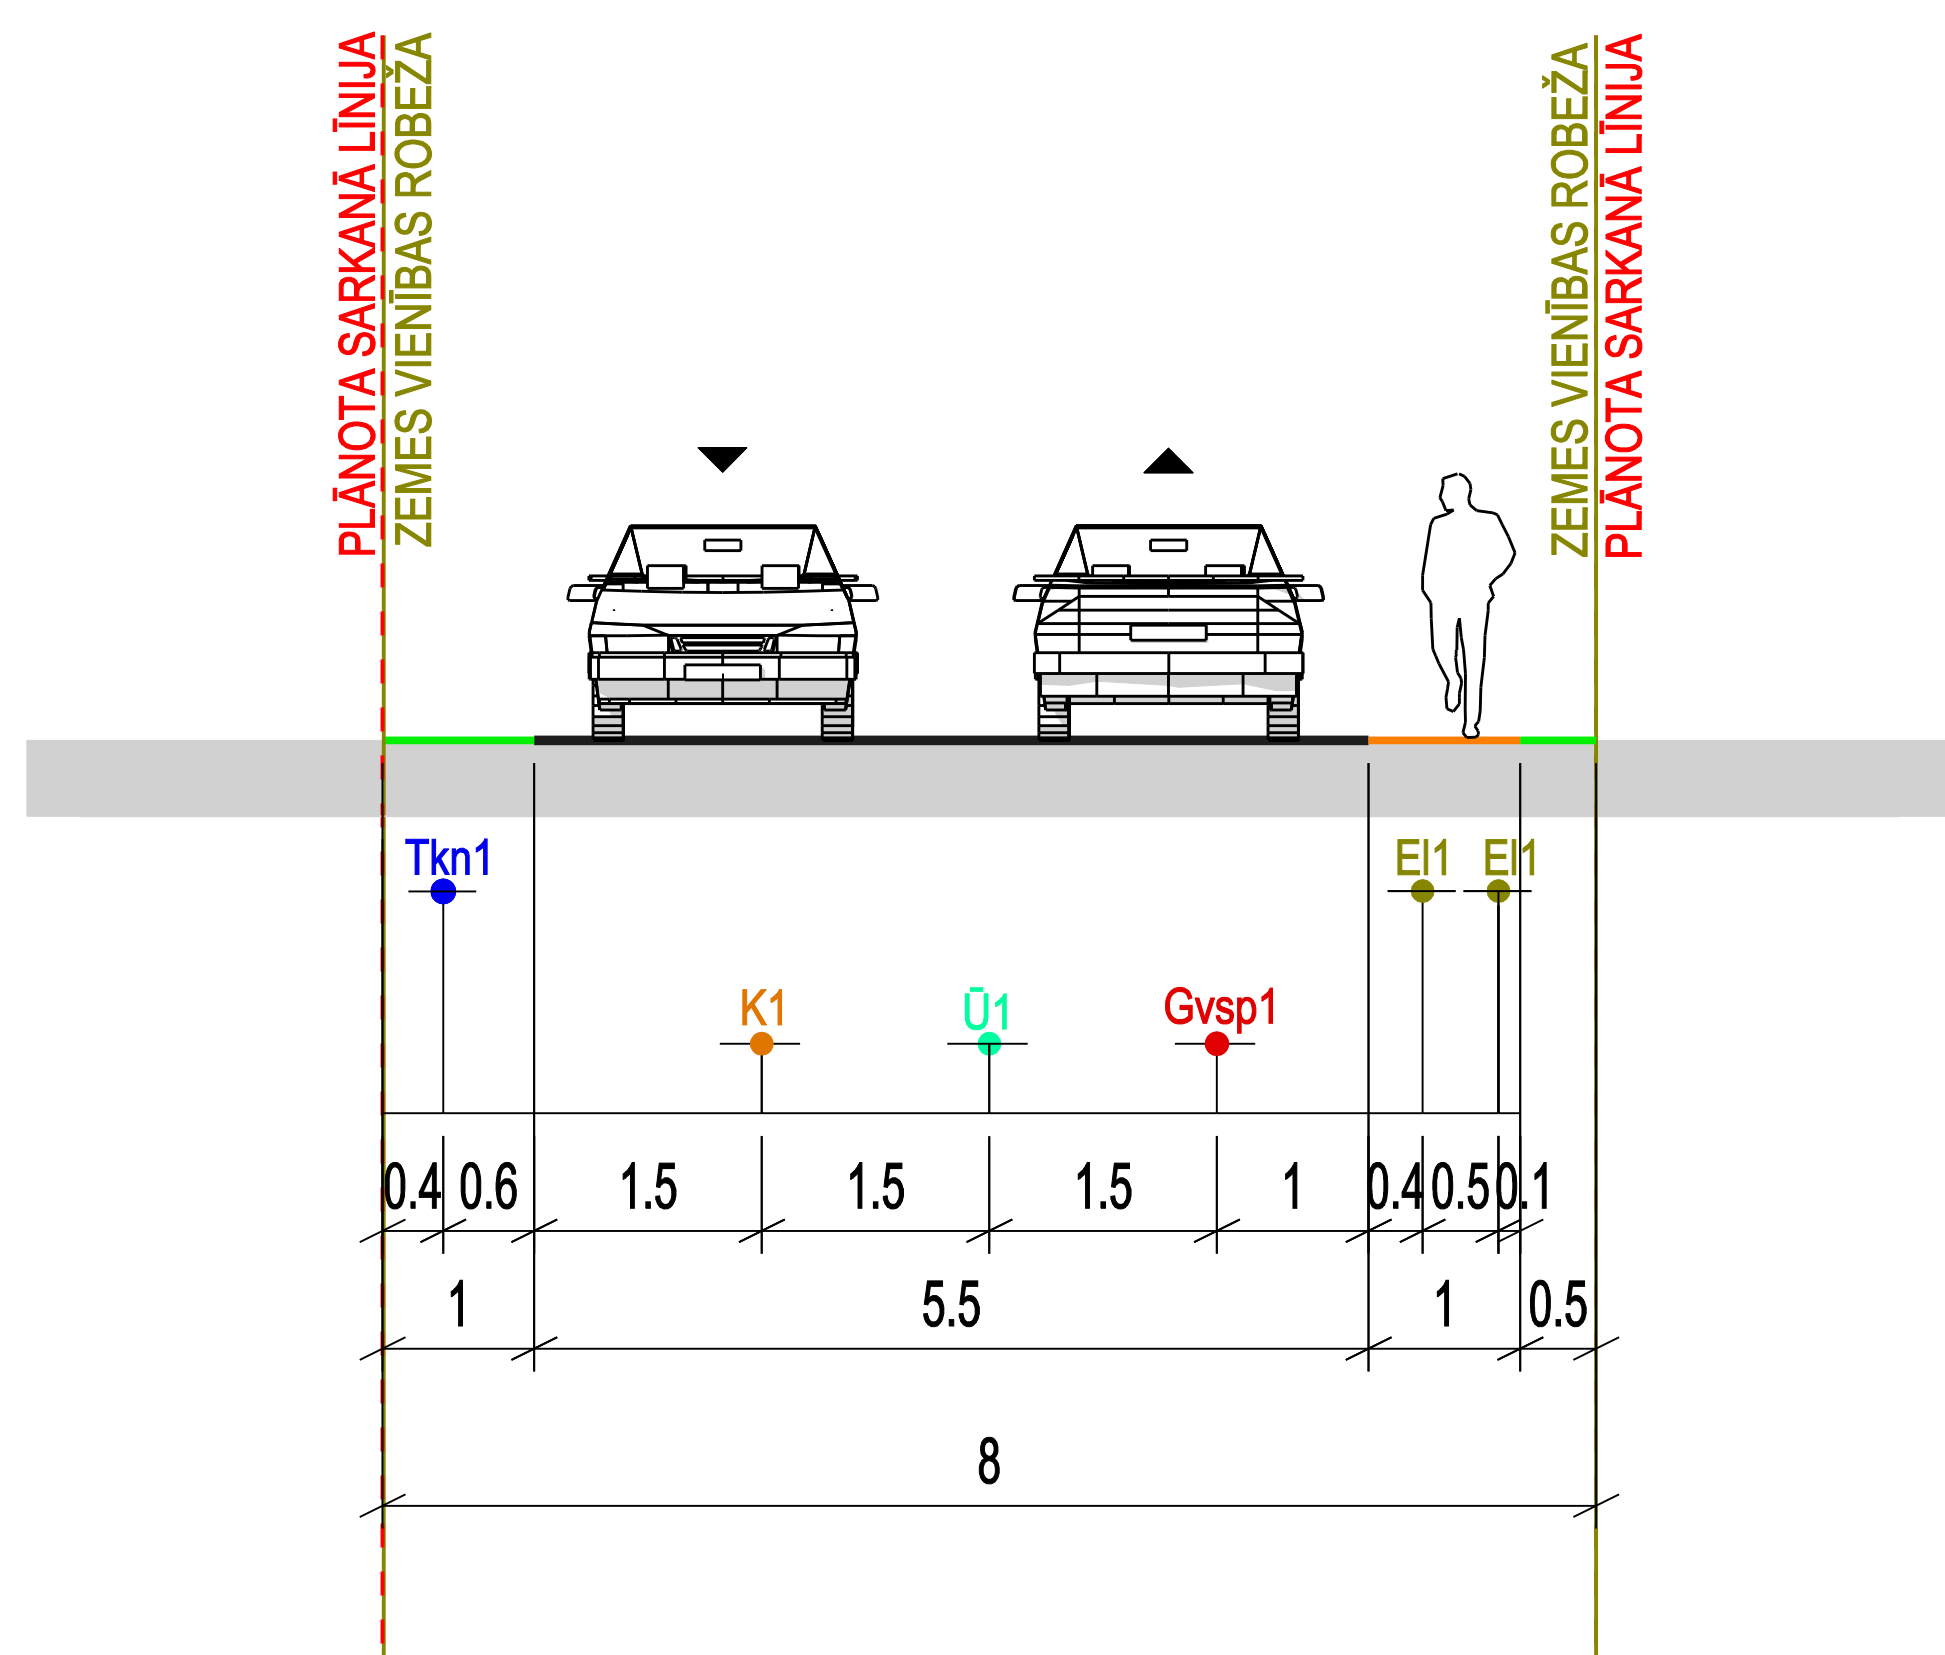

7 METRUS PLATO IELU
TEORĒTISKAIS GRIEZUMS

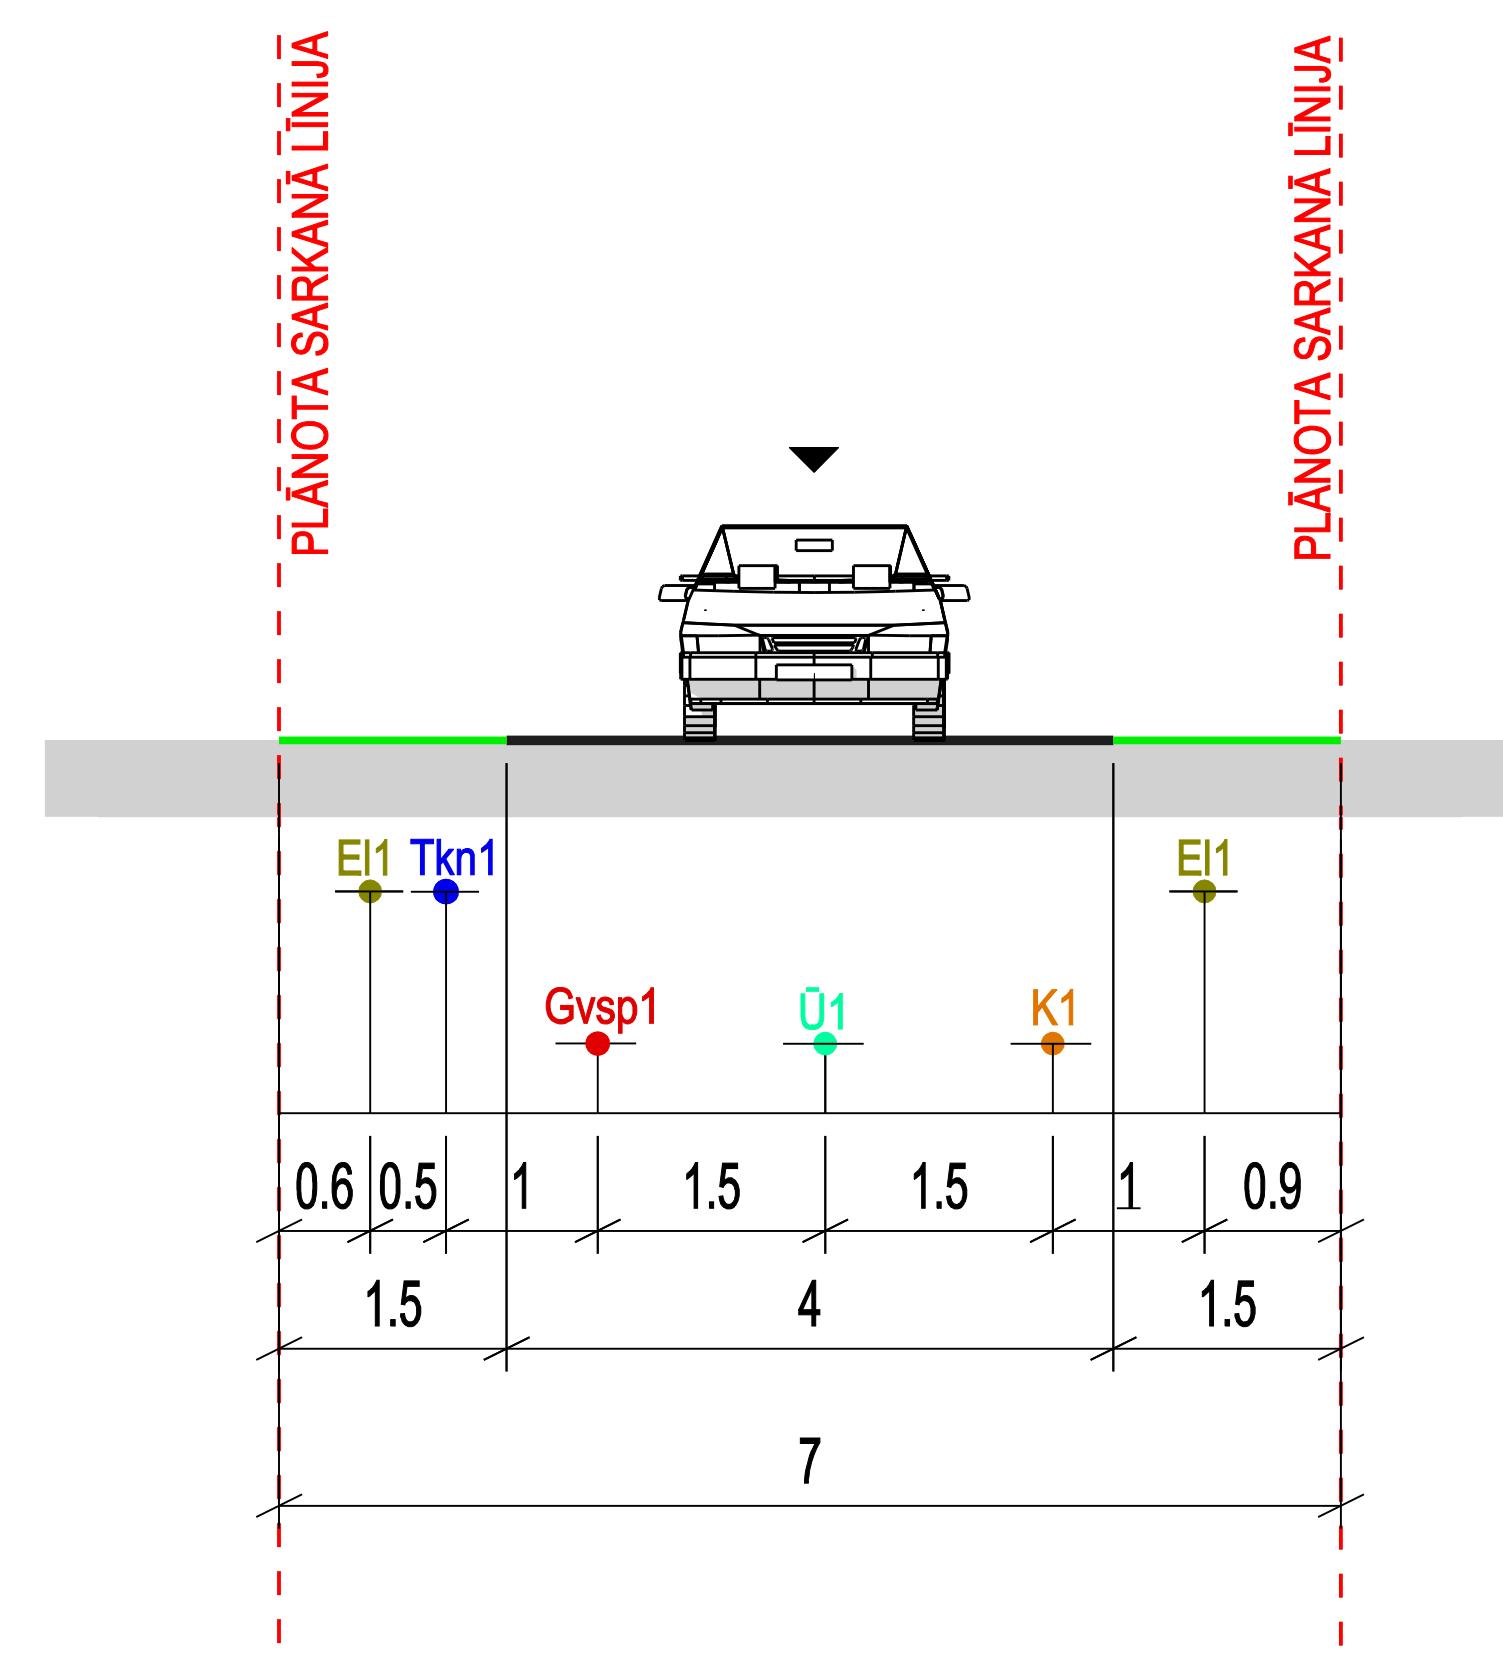

6 METRUS PLATO IELU
TEORĒTISKAIS GRIEZUMS

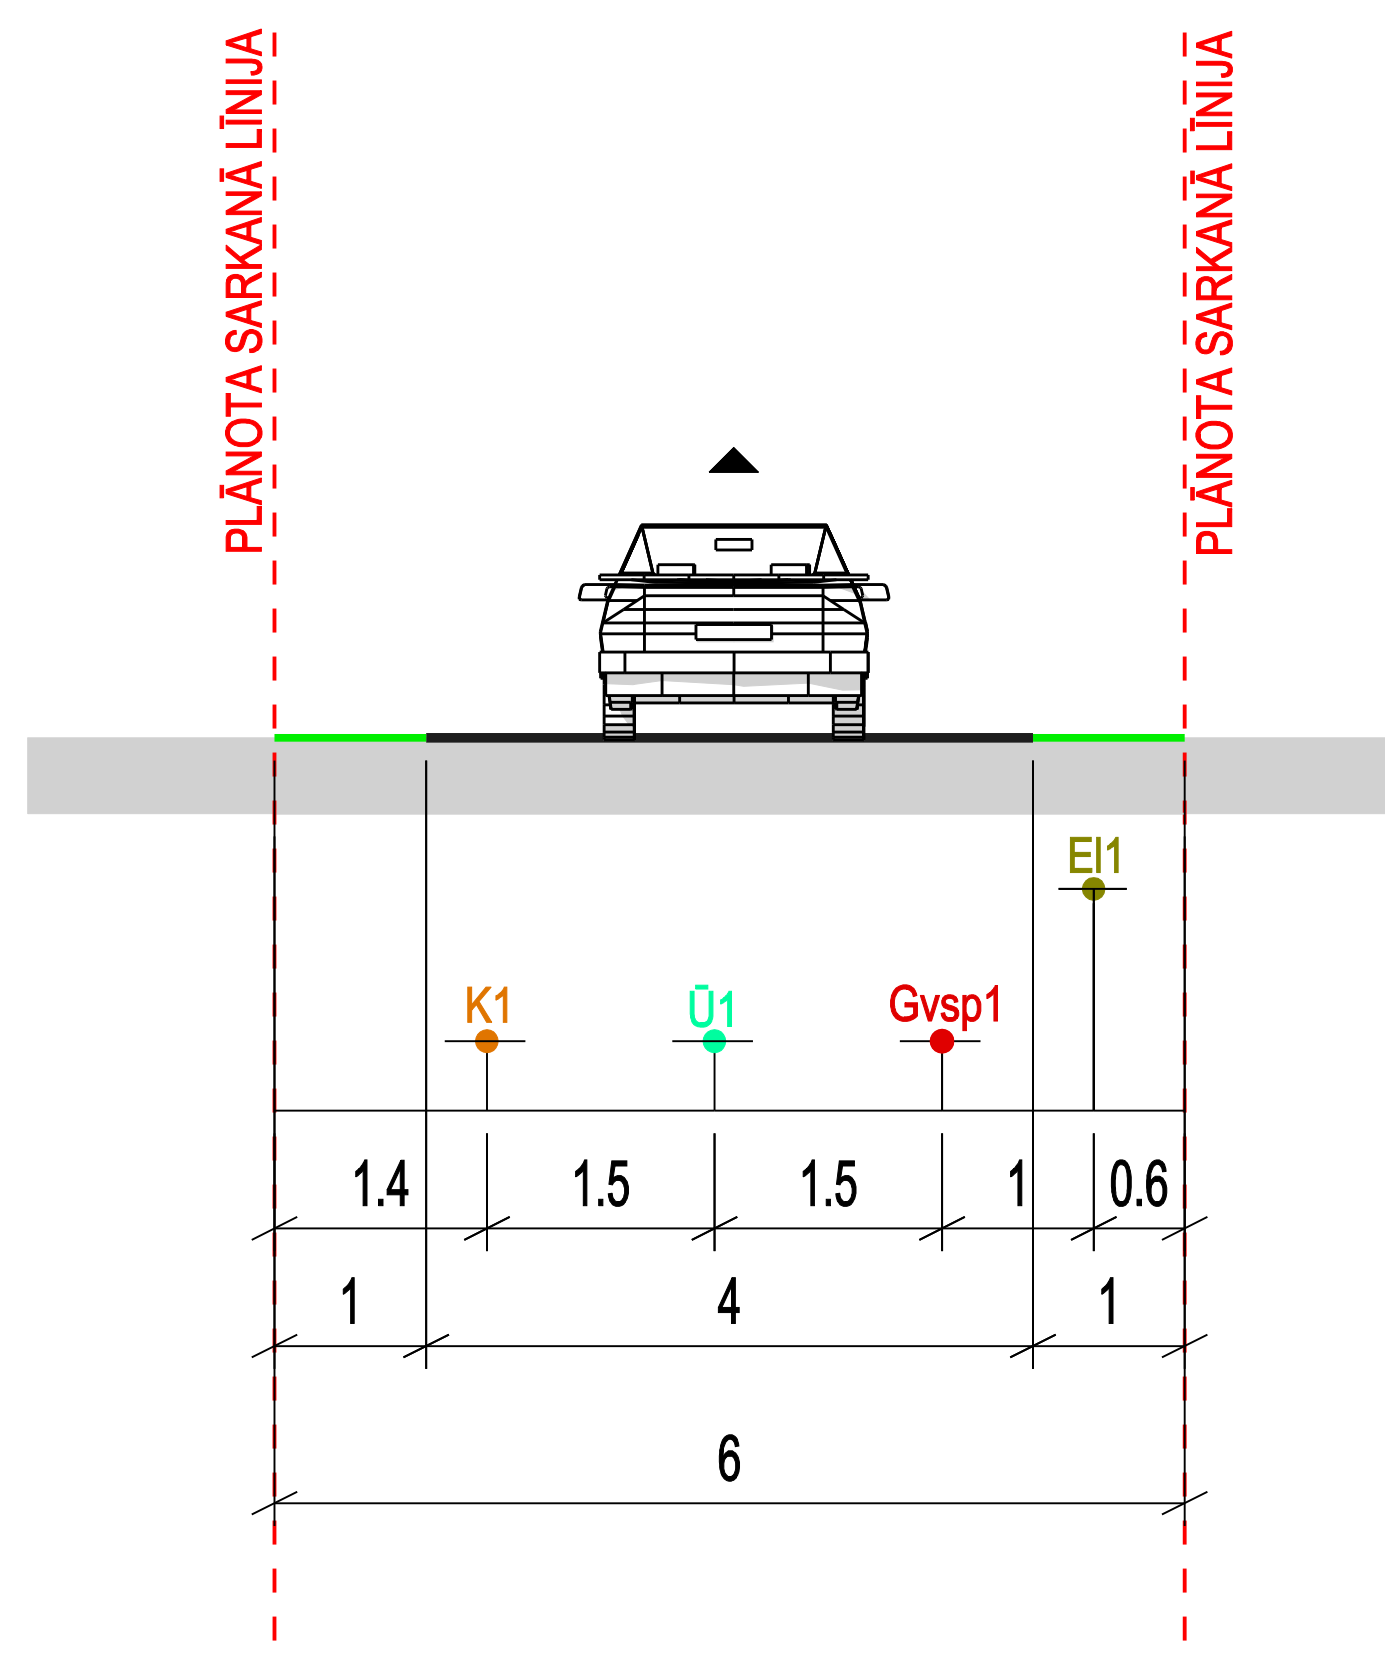

PLĀNOTIE IELU PLATUMI

PLATUMS	NOSAUKUMS	PLATUMS	NOSAUKUMS
10 m	PLUDMALES IELA	7 m	CĪRUĻU IELA
10 m	VĒJU IELA	7 m	GAISMAS IELA
10 m	RŪPNĪCAS IELA	7 m	5 ielas bez nosaukuma
10 m	ZAĻĀ IELA	6 m	MALAS IELA
9 m	KRAUJAS IELA	6 m	EGĻU IELA
9 m	KRAUJAS UN VĒJU IELU savienojošais posms	6 m	MEDŅU IELA
8 m	SAULES IELA	6 m	SMILŠU IELA
8 m	SĪĻU IELA	6 m	EZERA IELA
8 m	CĪRUĻU UN KALNU IELU savienojošais posms	6 m	KALNU IELA
8 m	KALNU UN KRAUJAS IELU savienojošais posms		

PLĀNOTO GĀJĒJU TAKU PLATUMI

PLATUMS	NOSAUKUMS
6 m	EZERA UN CĪRUĻU IELU savienojošais posms
6 m	GAISMAS UN PLUDMALES IELU savienojošais posms
5 m	EZERU UN PLUDMALES IELU savienojošais posms

PIEZĪMES

- IELU ŠĶĒRSPROFILOS UZRĀDĪTAS PLĀNOTĀS GĀJĒJU IETVES UN BRAUKTUVES, ATBILSTOŠI LOKĀLPLĀNOJUMĀ IZSTRĀDĀTAJEM PRIEKŠLIKUMIEM.
- IZSTRĀDĀJOT TEHNISKO PROJEKTU, PIELĀUJAMAS INŽENIERKOMUNIKĀCIJU IZMAIŅAS IELU SARKANAJĀS LĪNIJĀS.
- VEICOT IZMAIŅAS, NEPIECIEŠAMS IESNIEGT SASKAŅOŠANAI JAUNU IELAS ŠĶĒRSPROFILU AR IZMAIŅĀM.
- VISI IZMĒRI DOTI METROS.

APZĪMĒJUMI	NOSAUKUMS
—	BRAUKTUVE
—	GĀJĒJU IETVE
—	APZAĻUMOTĀ TERITORIJA
—	ZEMES VIENĪBAS ROBEŽA
- - -	PLĀNOTĀ IELAS SARKANĀ LĪNIJA
E1 ●	PLĀNOTS ZEMSPRIEGUMA ELEKTROKABELIS
K1 ●	PLĀNOTĀ KANALIZĀCIJA
U1 ●	PLĀNOTS ŪDENSVAIDS
A1 ●	PLĀNOTS APGAISMES KABELIS
Tkn1 ●	PLĀNOTĀ SAKARU KANALIZĀCIJA
Gvsp1 ●	PLĀNOTS GĀZESVAIDS (vsp)

TELPISKĀS PLĀNOŠANAS NOZARE		Pasūtījums	LOKĀLPLĀNOJUMS	
Projekta vadītāja	Sertifikāta nr. 10-796		Sauriešu ciema daļai	
	M.Kalvāne		Stopiņu novadā	
Grafisko daļu izstrādāja	I.Kūliņa	Pasūtītājs	STOPIŅU NOVADA DOME	
		Līguma nr.	90-14-00018	LKS-92 TM
		Lapas nosaukums	TEORĒTISKIE IELU ŠĶĒRSPROFILI	Stadija
				Pilnveidotā redakcija
				Mērogs
				Lapa
				Lapu skaits
				M 1:150
				4
				5

METRUM

SIA "METRUM", reģ.Nr.40003388748
Ģertrūdes iela 47-3, Rīga, LV-1011
tālr.80008100, e-pasts: metrum@metrum.lv