


PIEZĪMES:

Shēma izstrādāta pamatojoties uz MK noteikumiem Nr. 421 prasībām.
 Būvobjekta adrese: Gājēju un velosipēdu ceļš gar valsts reģionālo autoceļu P4 Rīga-Ērgļi posmā no Rīgas pilsētas robežas līdz regulējamai gājēju pārejai, Stopiņu novads.
 Būvuzņēmējs: SIA "BALTIJAS BŪVE", reģ. Nr. 40103539308
 Ūdens iela 14-8, Rīga, LV-1007, Latvija.
 Atbildīgais būvdarbu vadītājs: Roberts Kuiva, tālrunis 29407379
 Plānotais izbūves laiks no 11.01.2021. līdz 30.06.2021.
 Esošās ceļa zīmes paliek aktīvas.

Ulbroka

P4

Dreilīni

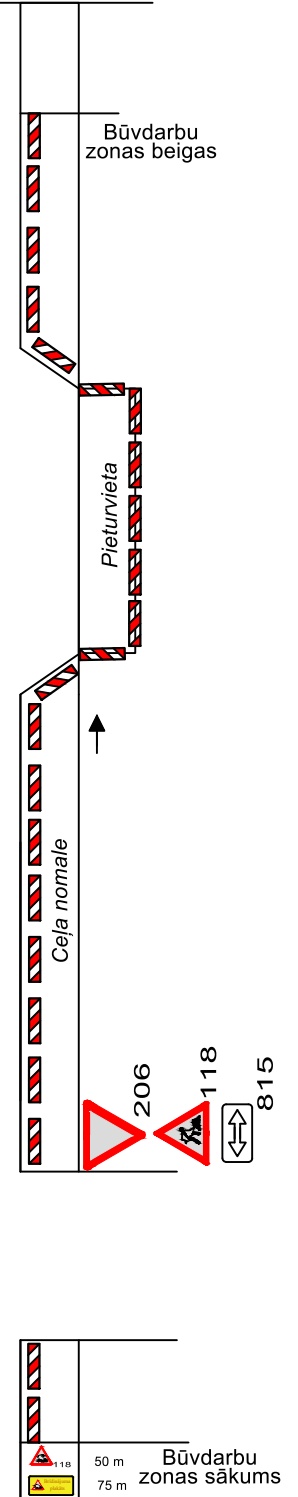

	Būvdarbu veicējs:		Pasūtītājs: Stopiņu novada dome		Pasūtījums:	
	Vienotais reģ.Nr.40103539308, Ūdens iela 14-8, Rīga, LV-1007, Latvija		Būvobjekts: "Gājēju/veloceļš gar autoceļu P4 posmā no Rīgas pilsētas robežas līdz regulējamai gājēju pārejai Stopiņu novadā"			
	Vārds, Uzvārds	Paraksts	Datums	Rasējums: Satiksmes organizācijas līdzekļu uzstādīšanas shēma būvniecības laikā, pieturvietu un pieslēguma ceļu risinājums	Shēma	Nr.
Sastādīja	A.Ahmerova		18.12.20.			2
Pieņēma	R. Kuiva		18.12.20.		Mērogs: Nav	
Saskaņoja					Arhīva Nr.	