


Kaudzīšu ielas, Bitenieku ielas, Getliņu ielas posmu Rumbulā, Stopiņu novadā rekonstrukcija

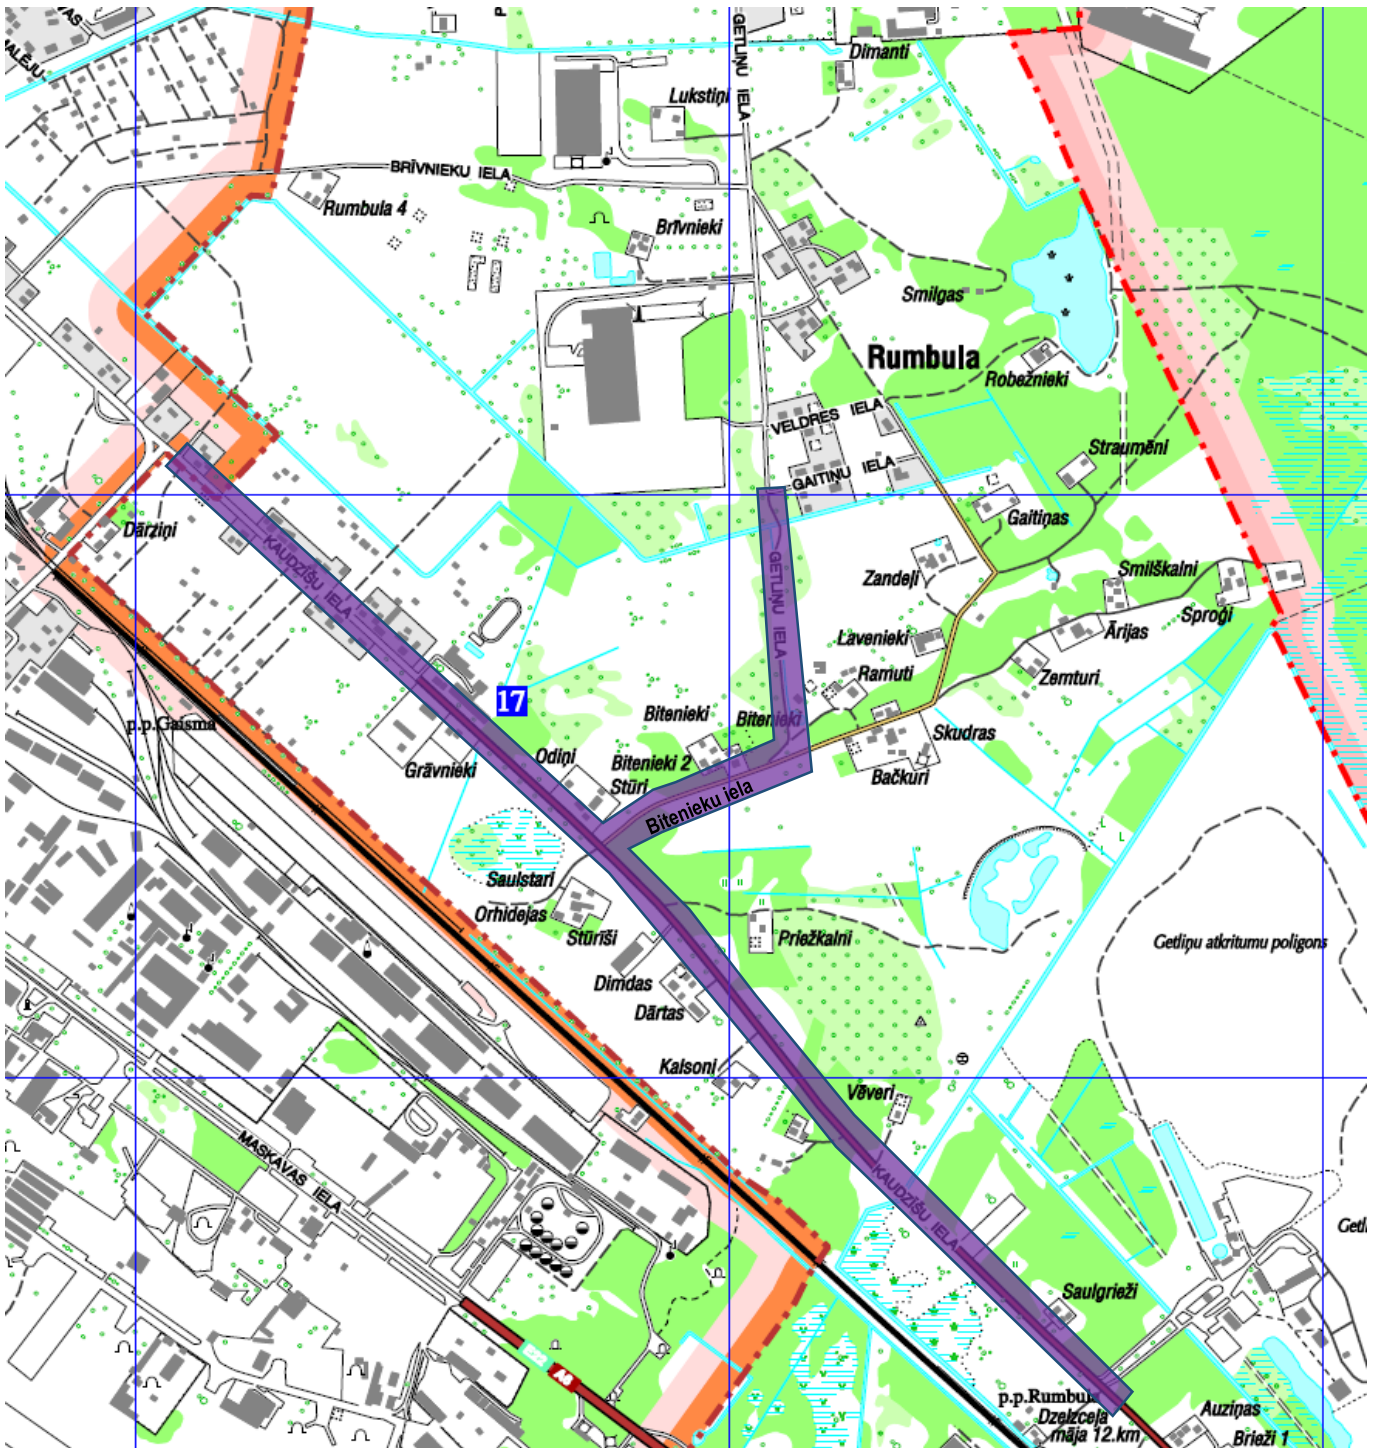

Apzīmējumi



Plānotā rekonstrukcija