
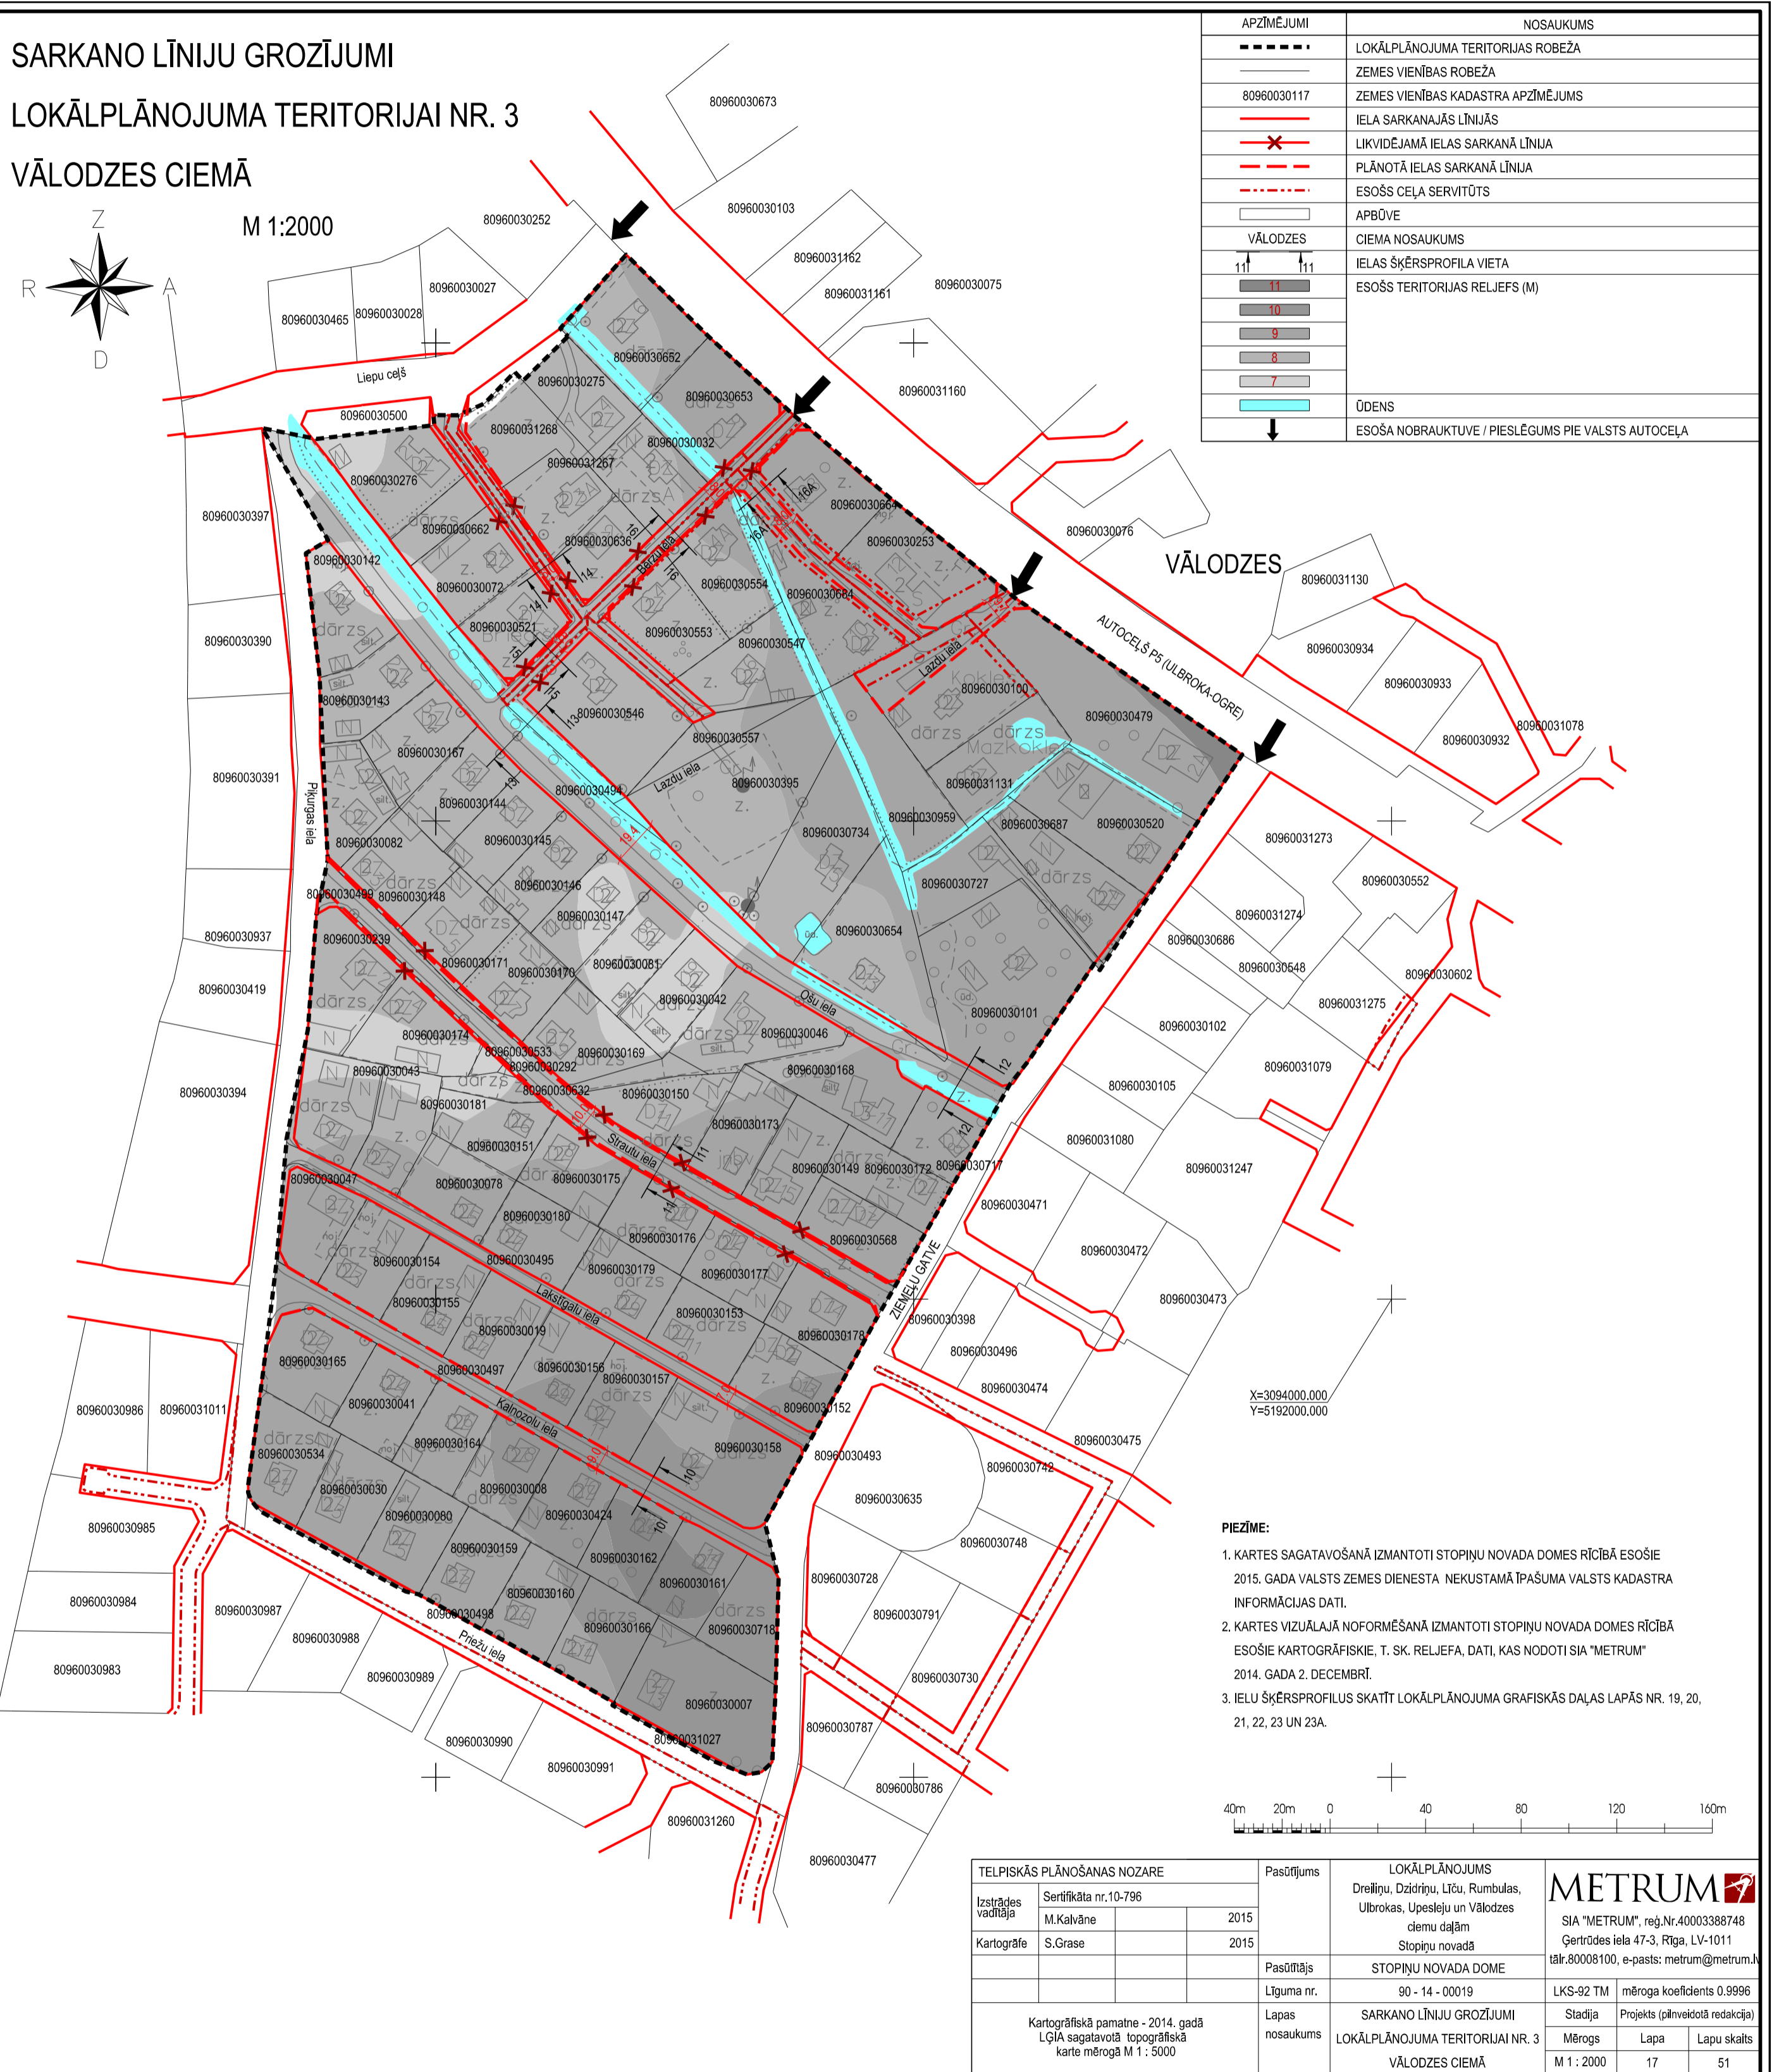


SARKANO LĪNIJU GROZĪJUMI
LOKĀLPLĀNOJUMA TERITORIJAI NR. 3
VĀLODZES CIEMĀ

M 1:2000

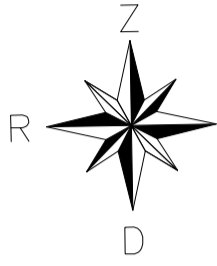

APZĪMĒJUMI	NOSAUKUMS
---	LOKĀLPLĀNOJUMA TERITORIJAS ROBEŽA
---	ZEMES VIENĪBAS ROBEŽA
80960030117	ZEMES VIENĪBAS KADASTRA APZĪMĒJUMS
---	IELA SARKANAJĀS LĪNIJĀS
---	LIKVIDĒJAMĀ IELAS SARKANĀ LĪNIJA
---	PLĀNOTĀ IELAS SARKANĀ LĪNIJA
---	ESOŠS CEĻA SERVITŪTS
---	APBŪVE
---	VĀLODZES CIEMA NOSAUKUMS
11	IELAS ŠĶĒRSPROFILA VIETA
10	ESOŠS TERITORIJAS RELJEFS (M)
9	
8	
7	
---	ŪDENS
---	ESOŠĀ NOBRAUKTUVE / PIESLĒGUMS PIE VALSTS AUTOCEĻA

PIEZĪME:

- KARTES SAGATAVOŠANĀ IZMANTOTI STOPĪŅU NOVADA DOMES RĪCĪBĀ ESOŠIE 2015. GADA VALSTS ZEMES DIENESTA NEKUSTAMĀ ĪPAŠUMA VALSTS KADASTRA INFORMĀCIJAS DATI.
- KARTES VIZUĀLĀJĀ NOFORMĒŠANĀ IZMANTOTI STOPĪŅU NOVADA DOMES RĪCĪBĀ ESOŠIE KARTOGRAFISKIE, T. SK. RELJEFA, DATI, KAS NODOTI SIA "METRUM" 2014. GADA 2. DECEMBRĪ.
- IELU ŠĶĒRSPROFILUS SKATĪT LOKĀLPLĀNOJUMA GRAFISKĀS DAĻAS LAPĀS NR. 19, 20, 21, 22, 23 UN 23A.

TĒLPISKĀS PLĀNOŠANAS NOZARE		Pasūtītājs	LOKĀLPLĀNOJUMS		METRUM
Izstrādes vadītāja	Sertifikāta nr.10-796 M.Kalvāne	2015	Dreļļu, Dzidriņu, Līču, Rumbulas, Ulbrokas, Upesleju un Vālodzes ciemu daļām	STOPĪŅU NOVADA DOME	
Kartogrāfe	S.Grāse	2015	Līguma nr.	90 - 14 - 00019	LKS-92 TM mēroga koeficients 0.9996
Kartogrāfiskā pamatne - 2014. gadā LĢIA sagatavotā topogrāfiskā karte mērogā M 1 : 5000		Lapas nosaukums	SARKANO LĪNIJU GROZĪJUMI	Stadija	Projekts (pilnveidotā redakcija)
			LOKĀLPLĀNOJUMA TERITORIJAI NR. 3	Mērogs	Lapa
			VĀLODZES CIEMĀ	M 1 : 2000	Lapu skaits
					17
					51