DETĀLPLĀNOJUMS NEKUSTAMAM ĪPAŠUMAM, JAUNDRAVNIEKI,
RUMBULĀ, STOPIŅU NOVADĀ

SARKANO LĪNIJU PLĀNS
1:1000

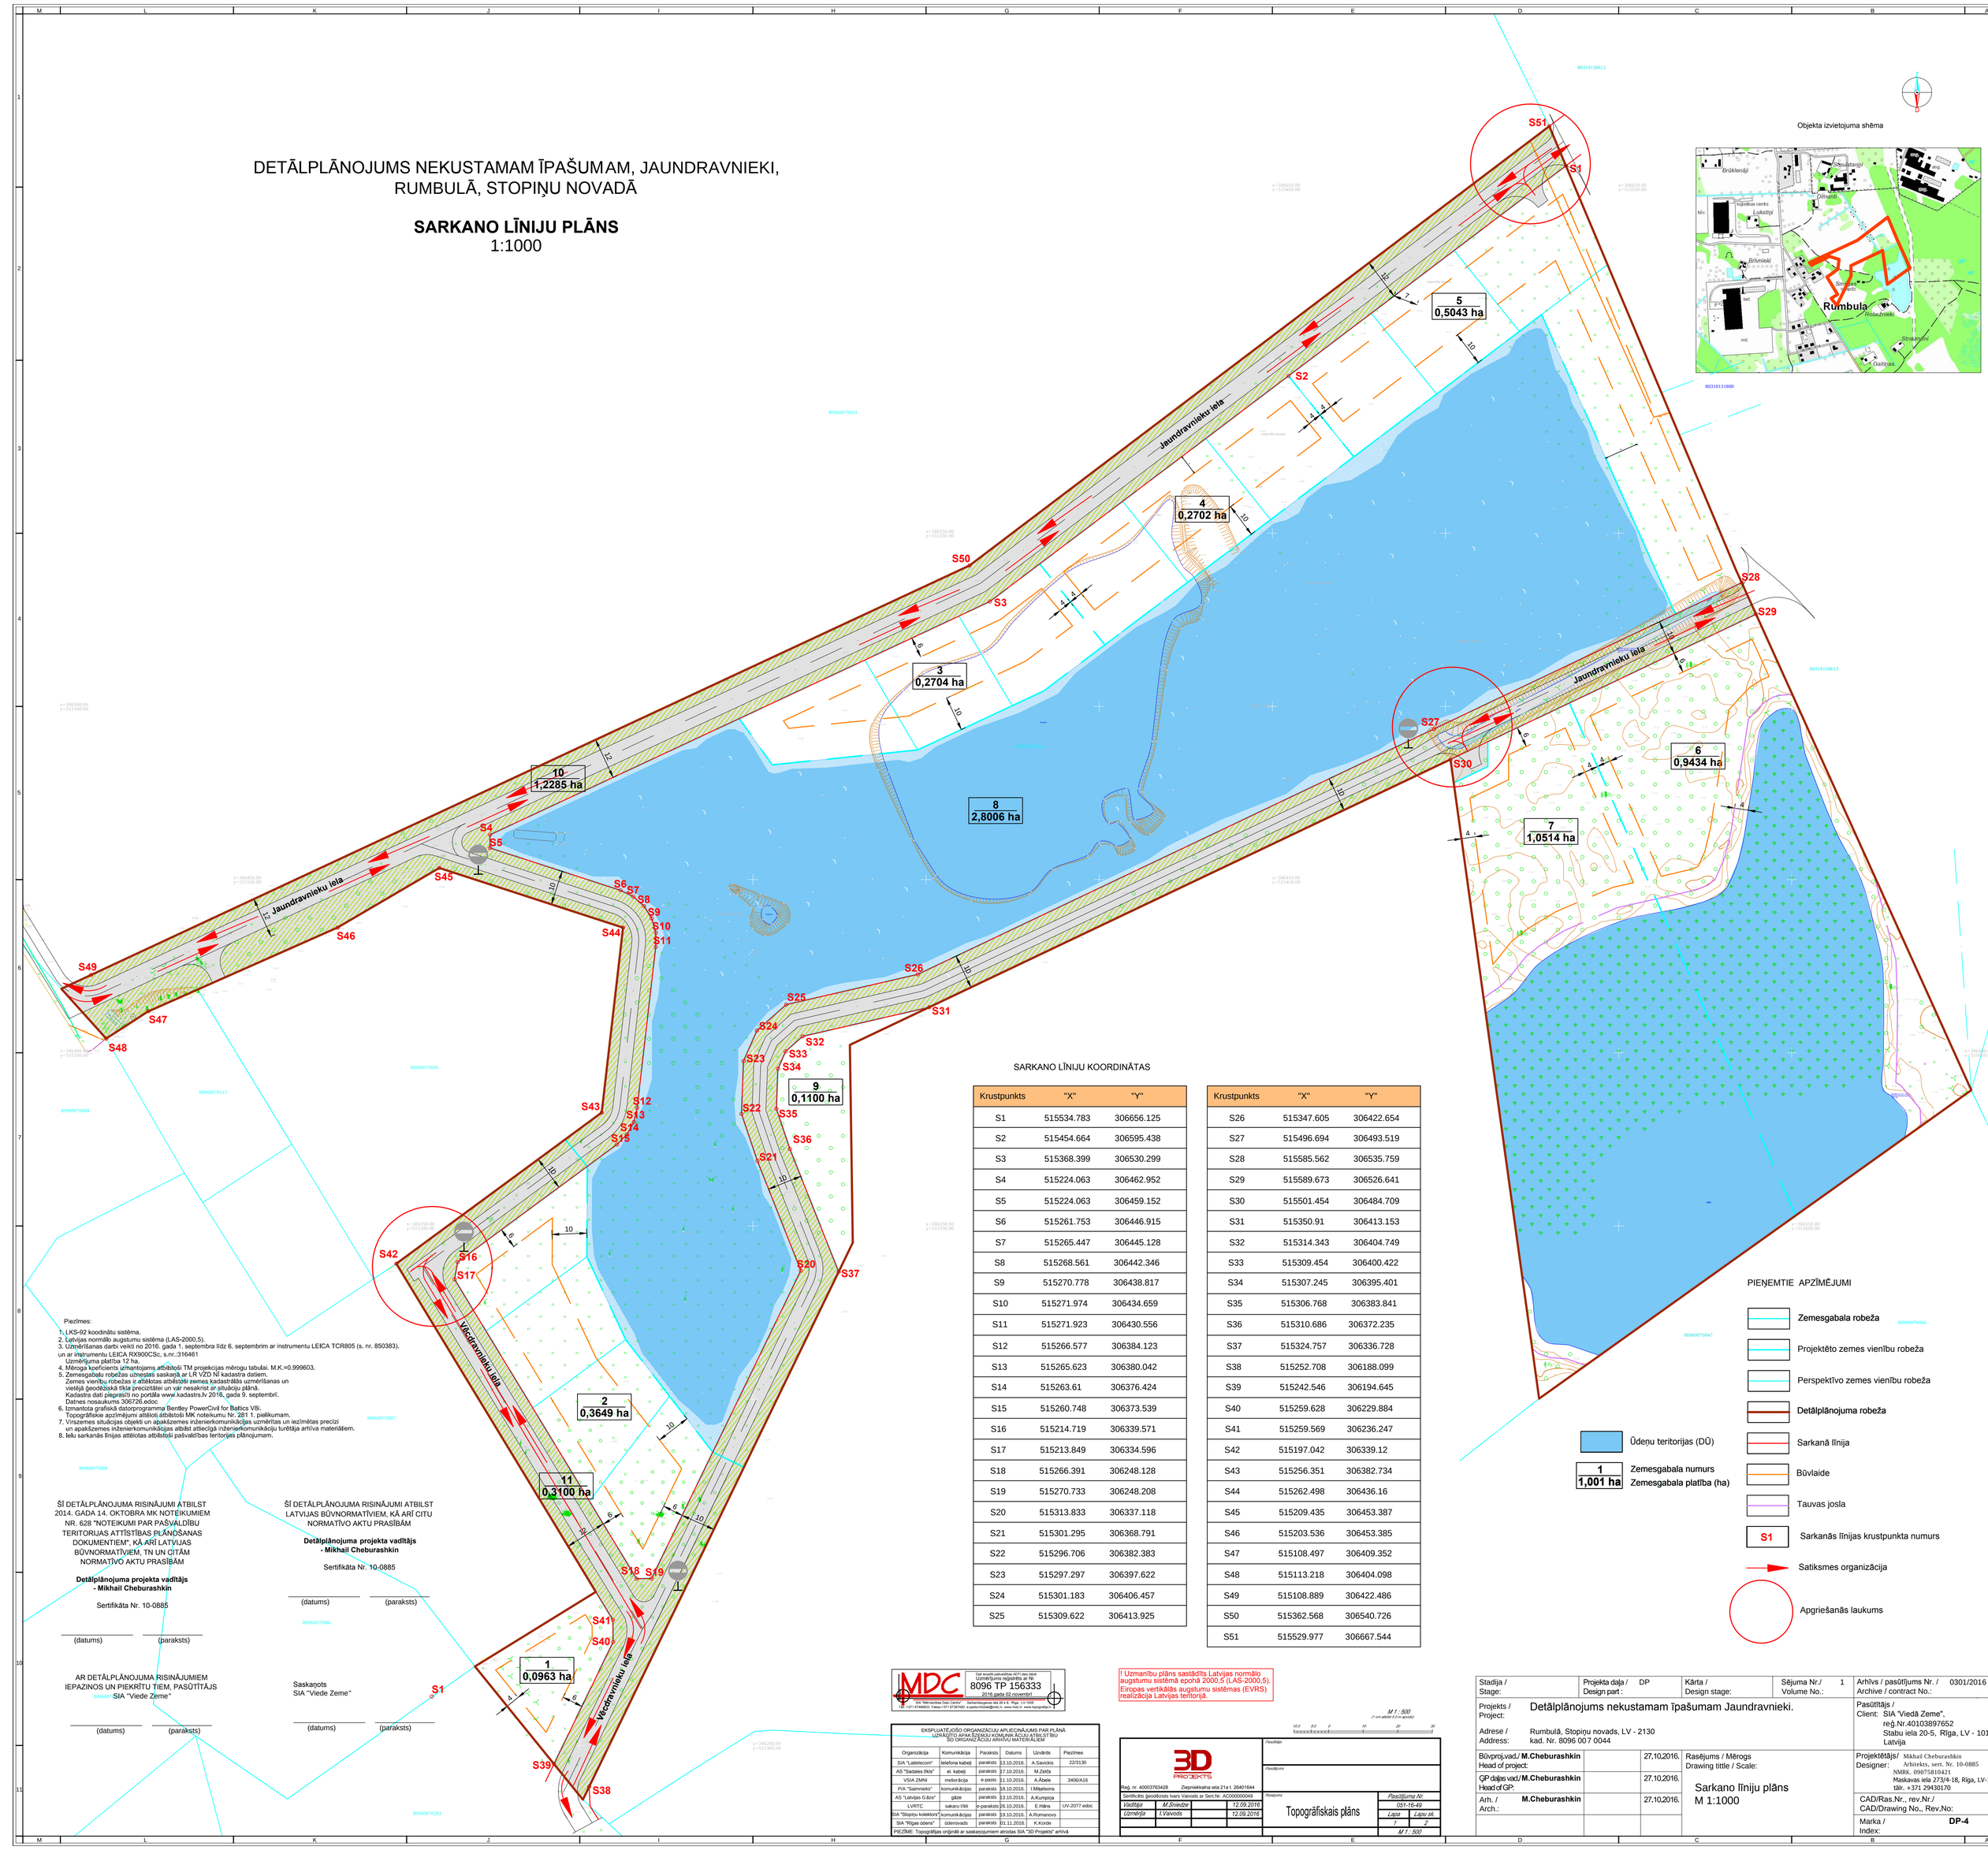

Objekta izvietojuma shēma

Piezīmes:
1. LKS-92 koordinātu sistēma.
2. Latvijas normālo augstumu sistēma (LAS-2000,5).
3. Uzmērīšanas darbi veikti no 2016. gada 1. septembra līdz 6. septembrim ar instrumentu LEICA TCR805 (s. nr. 850383), un ar instrumentu LEICA RX900CSc, s.nr.:316461
   Uzmērījuma platība 12 ha.
4. Mēroga koeficients izmantojams attēlotoši TM projekcijas mērogu tabulai. M.K.=0.999603.
5. Zemesgabalu robežas uznestas saskaņā ar LR VZD NĪ kadastra datiem.
   Zemes vienību robežas ir attēlotas attēlotoši zemes kadastrālās uzmērīšanas un vietējā ģeodēziskā tīkla precizitātei un var nesakrist ar situāciju plānā.
   Kadastra dati pieprasīti no portāla www.kadastrs.lv 2016. gada 9. septembrī.
   Datnes nosaukums 306726.edoc
6. Izmantota grafiskā datorprogramma Bentley PowerCivil for Baltics V8i.
   Topogrāfiskie apzīmējumi attēloti attēlotoši MK noteikumu Nr. 281 1. pielikumam.
7. Virszemes situācijas objekti un apakšzemes inženierkomunikācijas uzmērītas un iezīmētas precīzi un apakšzemes inženierkomunikācijas atbilst attiecīgā inženierkomunikāciju turētāja arhīva materiāliem.
8. Ielu sarkanās līnijas attēlotas attēlotoši pašvaldības teritorijas plānojumam.

ŠĪ DETĀLPLĀNOJUMA RISINĀJUMI ATBILST 2014. GADA 14. OKTOBRA MK NOTEIKUMIEM NR. 628 "NOTEIKUMI PAR PAŠVALDĪBU TERITORIJAS ATTĪSTĪBAS PLĀNOŠANAS DOKUMENTIEM", KĀ ARĪ LATVIJAS BŪVNORMATĪVIEM, TN UN CITĀM NORMATĪVO AKTU PRASĪBĀM

Detālplānojuma projekta vadītājs
- Mikhail Cheburashkin

Sertifikāta Nr. 10-0885

(datums) (paraksts)

ŠĪ DETĀLPLĀNOJUMA RISINĀJUMI ATBILST LATVIJAS BŪVNORMATĪVIEM, KĀ ARĪ CITU NORMATĪVO AKTU PRASĪBĀM

Detālplānojuma projekta vadītājs
- Mikhail Cheburashkin

Sertifikāta Nr. 10-0885

(datums) (paraksts)

AR DETĀLPLĀNOJUMA RISINĀJUMIEM IEPAZINOS UN PIEKRĪTU TIEM, PASŪTĪTĀJS
SIA "Viede Zeme"

(datums) (paraksts)

Saskaņots
SIA "Viede Zeme"

(datums) (paraksts)

SARKANO LĪNIJU KOORDINĀTAS

Krustpunkts	"X"	"Y"
S1	515534.783	306656.125
S2	515454.664	306595.438
S3	515368.399	306530.299
S4	515224.063	306462.952
S5	515224.063	306459.152
S6	515261.753	306446.915
S7	515265.447	306445.128
S8	515268.561	306442.346
S9	515270.778	306438.817
S10	515271.974	306434.659
S11	515271.923	306430.556
S12	515266.577	306384.123
S13	515265.623	306380.042
S14	515263.61	306376.424
S15	515260.748	306373.539
S16	515214.719	306339.571
S17	515213.849	306334.596
S18	515266.391	306248.128
S19	515270.733	306248.208
S20	515313.833	306337.118
S21	515301.295	306368.791
S22	515296.706	306382.383
S23	515297.297	306397.622
S24	515301.183	306406.457
S25	515309.622	306413.925

Krustpunkts	"X"	"Y"
S26	515347.605	306422.654
S27	515496.694	306493.519
S28	515585.562	306535.759
S29	515589.673	306526.641
S30	515501.454	306484.709
S31	515350.91	306413.153
S32	515314.343	306404.749
S33	515309.454	306400.422
S34	515307.245	306395.401
S35	515306.768	306383.841
S36	515310.686	306372.235
S37	515324.757	306336.728
S38	515252.708	306188.099
S39	515242.546	306194.645
S40	515259.628	306229.884
S41	515259.569	306236.247
S42	515197.042	306339.12
S43	515256.351	306382.734
S44	515262.498	306436.16
S45	515209.435	306453.387
S46	515203.536	306453.385
S47	515108.497	306409.352
S48	515113.218	306404.098
S49	515108.889	306422.486
S50	515362.568	306540.726
S51	515529.977	306667.544

PIEŅEMTIE APZĪMĒJUMI

- Zemesgabala robeža
- Projektēto zemes vienību robeža
- Perspektīvo zemes vienību robeža
- Detālplānojuma robeža
- Sarkanā līnija
- Būvlaide
- Tauvas josla
- S1 — Sarkanās līnijas krustpunkta numurs
- Satiksmes organizācija
- Apgriešanās laukums
- Ūdeņu teritorijas (DŪ)
- 1 / 1,001 ha — Zemesgabala numurs / Zemesgabala platība (ha)

EKSPLUATĒJOŠO ORGANIZĀCIJU APLIECINĀJUMS PAR PLĀNA UZRĀDĪTO APAKŠZEMJU KOMUNIKĀCIJU ATBILSTĪBU SO ORGANIZĀCIJU ARHĪVU MATERIĀLIEM				
Organizācija	Komunikācija	Paraksts	Datums	Uzvārds	Piezīmes
SIA "Lattelecom"	telefona kabeļi	paraksts	13.10.2016.	A.Savickis	22/3130
AS "Sadales tīkls"	el. kabeļi	paraksts	17.10.2016.	M.Zeltčs	
VSIA ZMNI	meliorācija	e-paraksts	11.10.2016.	A.Ābele	3406/A16
P/A "Sarmīnieks"	komunikācijas	paraksts	18.10.2016.	I.Miķelsons	
AS "Latvijas Gāze"	gāze	paraksts	13.10.2016.	A.Kumpoca	
LVRTC	sakaru tīkli	e-paraksts	26.10.2016.	E.Hāns	UV-2077.edoc
SIA "Stopiņu kolektors"	komunikācijas	paraksts	19.10.2016.	A.Romanovs	
SIA "Rīgas ūdens"	ūdensvads	paraksts	01.11.2016.	K.Korde	
PIEZĪME: Topogrāfijas oriģināli ar saskaņojumiem atrodas SIA "3D Projekts" arhīvā					

Datē ievietō pašvaldības AOTI datu bāzē
Uzmērījumu reģistrācijas Nr.
8096 TP 156333
2016.gada 02.novembrī.

SIA "Mērnieciskie Datu Centri" Sarkanbalgavas iela 26 k-8, Rīga, LV-1005
tālr. +371 67408620, Fakss +371 67367640, e-pasts:mfobal@mdc.lv, www.mdc.lv, www.topografija.lv

! Uzmanību plāns sastādīts Latvijas normālo augstumu sistēmā epohā 2000,5 (LAS-2000,5). Eiropas vertikālās augstumu sistēmas (EVRS) realizācija Latvijas teritorijā.

M 1 : 500
(1 cm atbilst 5.0 m garumā)

3D PROJEKTS
Reģ. nr. 40003763428 Zemmērīklaina iela 21a-1, 26401644.
Sertificēts ģeodēzists Ivars Vaivods ar Sert.Nr. AC000000049

Pasūtītājs				Pasūtījuma Nr.
Vadītājs	M.Sniedze		12.09.2016	051-16-49
Uzmērīja	I.Vaivods		12.09.2016	Lapa / Lapu sk.
				1 / 2
Topogrāfiskais plāns				M 1 : 500

Stadija / Stage:	Projekta daļa / Design part: DP	Kārta / Design stage:	Sējuma Nr./ Volume No.: 1
Arhīvs / pasūtījums Nr. / Archive / contract No.: 0301/2016			
Projekts / Project: Detālplānojums nekustamam īpašumam Jaundravnieki.			
Adrese / Address: Rumbulā, Stopiņu novads, LV - 2130 kad. Nr. 8096 00 7 0044			
Pasūtītājs / Client: SIA "Viede Zeme", reģ.Nr.40103897652 Stabu iela 20-5, Rīga, LV - 1011, Latvija			
Būvproj.vad./ **M.Cheburashkin** Head of project:		27.10.2016.	Rasējums / Mērogs Drawing tittle / Scale:
ĢP daļas vad./**M.Cheburashkin** Head of GP:		27.10.2016.	Sarkano līniju plāns M 1:1000
Arh. / Arch.: **M.Cheburashkin**		27.10.2016.	
Projektētājs/ Designer: Mikhail Cheburashkin Arhitekts, sert. Nr. 10-0885 NMRK. 090758104421 Maskavas iela 273/4-18, Riga, LV-1063 tālr. +371 29430170			
CAD/Ras.Nr., rev.Nr./ CAD/Drawing No., Rev.No:			
Marka / Index: **DP-4**			