


TRANSPORTA KUSTĪBAS ORGANIZĀCIJAS SHĒMA

VARIANTS NR.1

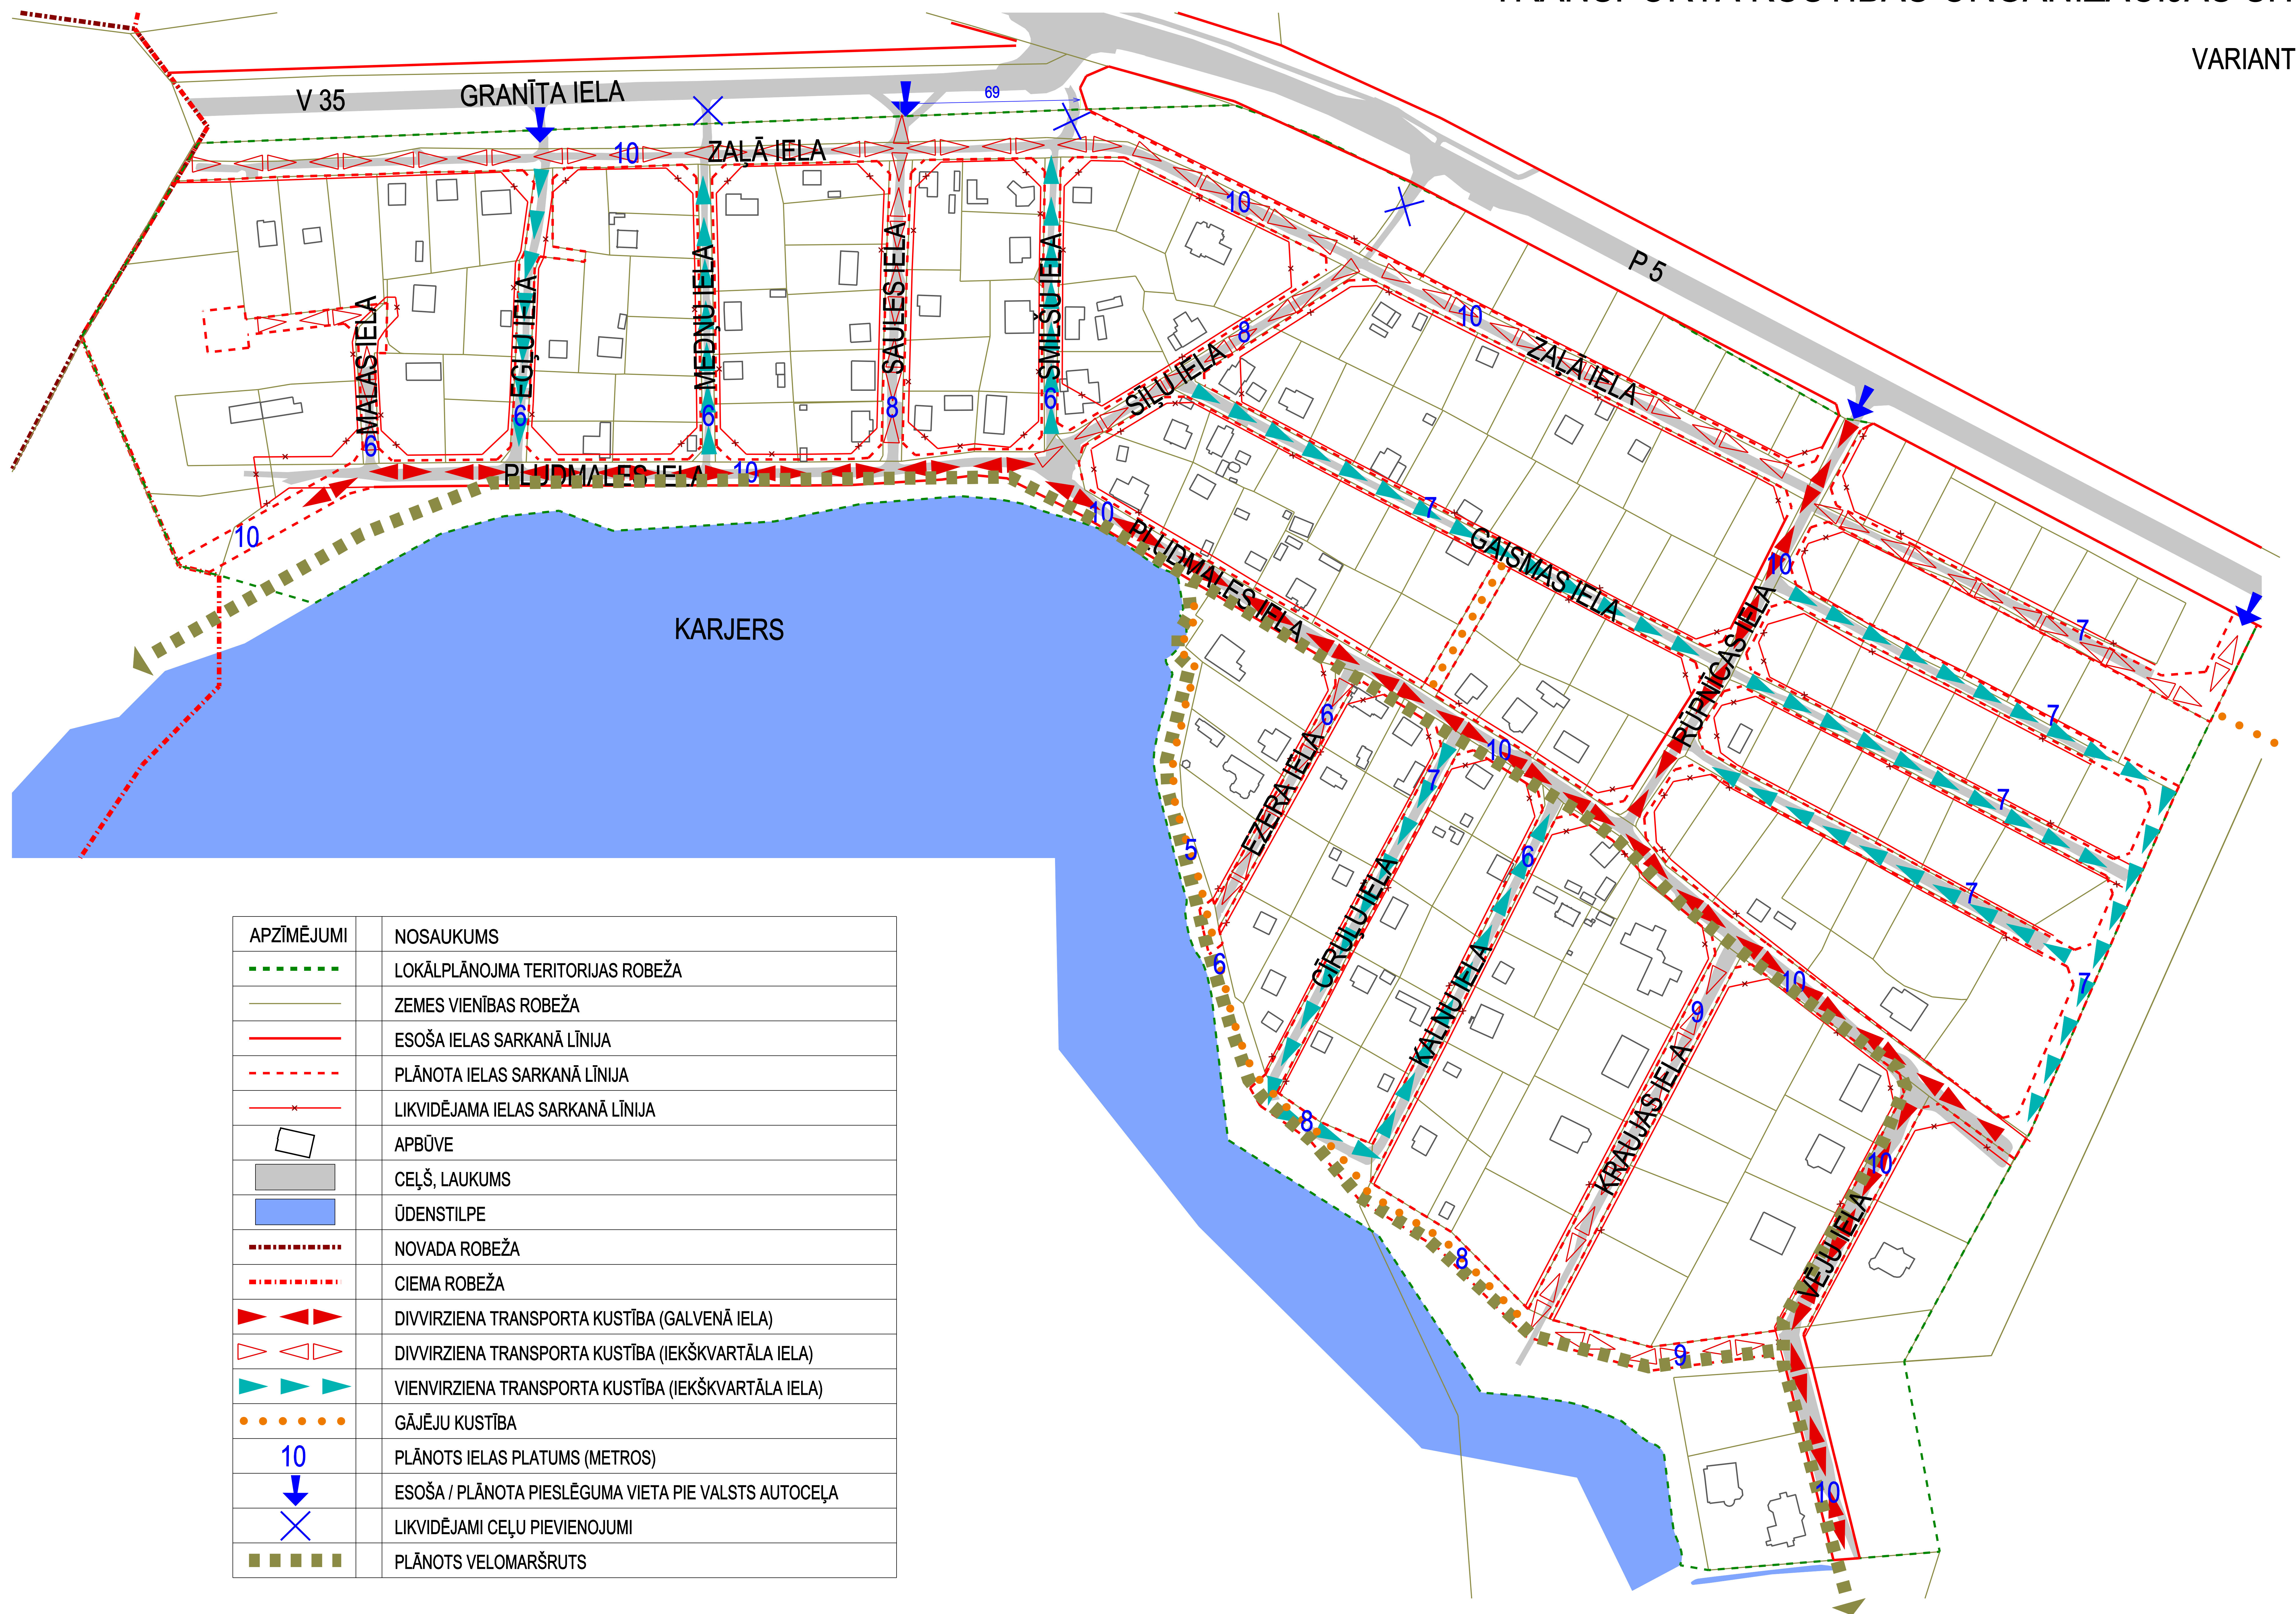

APZĪMĒJUMI	NOSAUKUMS
	LOKĀLPLĀNOJUMA TERITORIJAS ROBEŽA
	ZEMES VIENĪBAS ROBEŽA
	ESOŠA IELAS SARKANĀ LĪNIJA
	PLĀNOTA IELAS SARKANĀ LĪNIJA
	LIKVIDĒJAMA IELAS SARKANĀ LĪNIJA
	APBŪVE
	CEĻŠ, LAUKUMS
	ŪDENSTILPE
	NOVADA ROBEŽA
	CIEMA ROBEŽA
	DIVVIRZIENA TRANSPORTA KUSTĪBA (GALVENĀ IELA)
	DIVVIRZIENA TRANSPORTA KUSTĪBA (IEKŠKVARTĀLA IELA)
	VIENVIRZIENA TRANSPORTA KUSTĪBA (IEKŠKVARTĀLA IELA)
	GĀJĒJU KUSTĪBA
	PLĀNOTS IELAS PLATUMS (METROS)
	ESOŠA / PLĀNOTA PIESLĒGUMA VIETA PIE VALSTS AUTOCEĻA
	LIKVIDĒJAMI CEĻU PIEVIENOJUMI
	PLĀNOTS VELOMARŠRUTS